

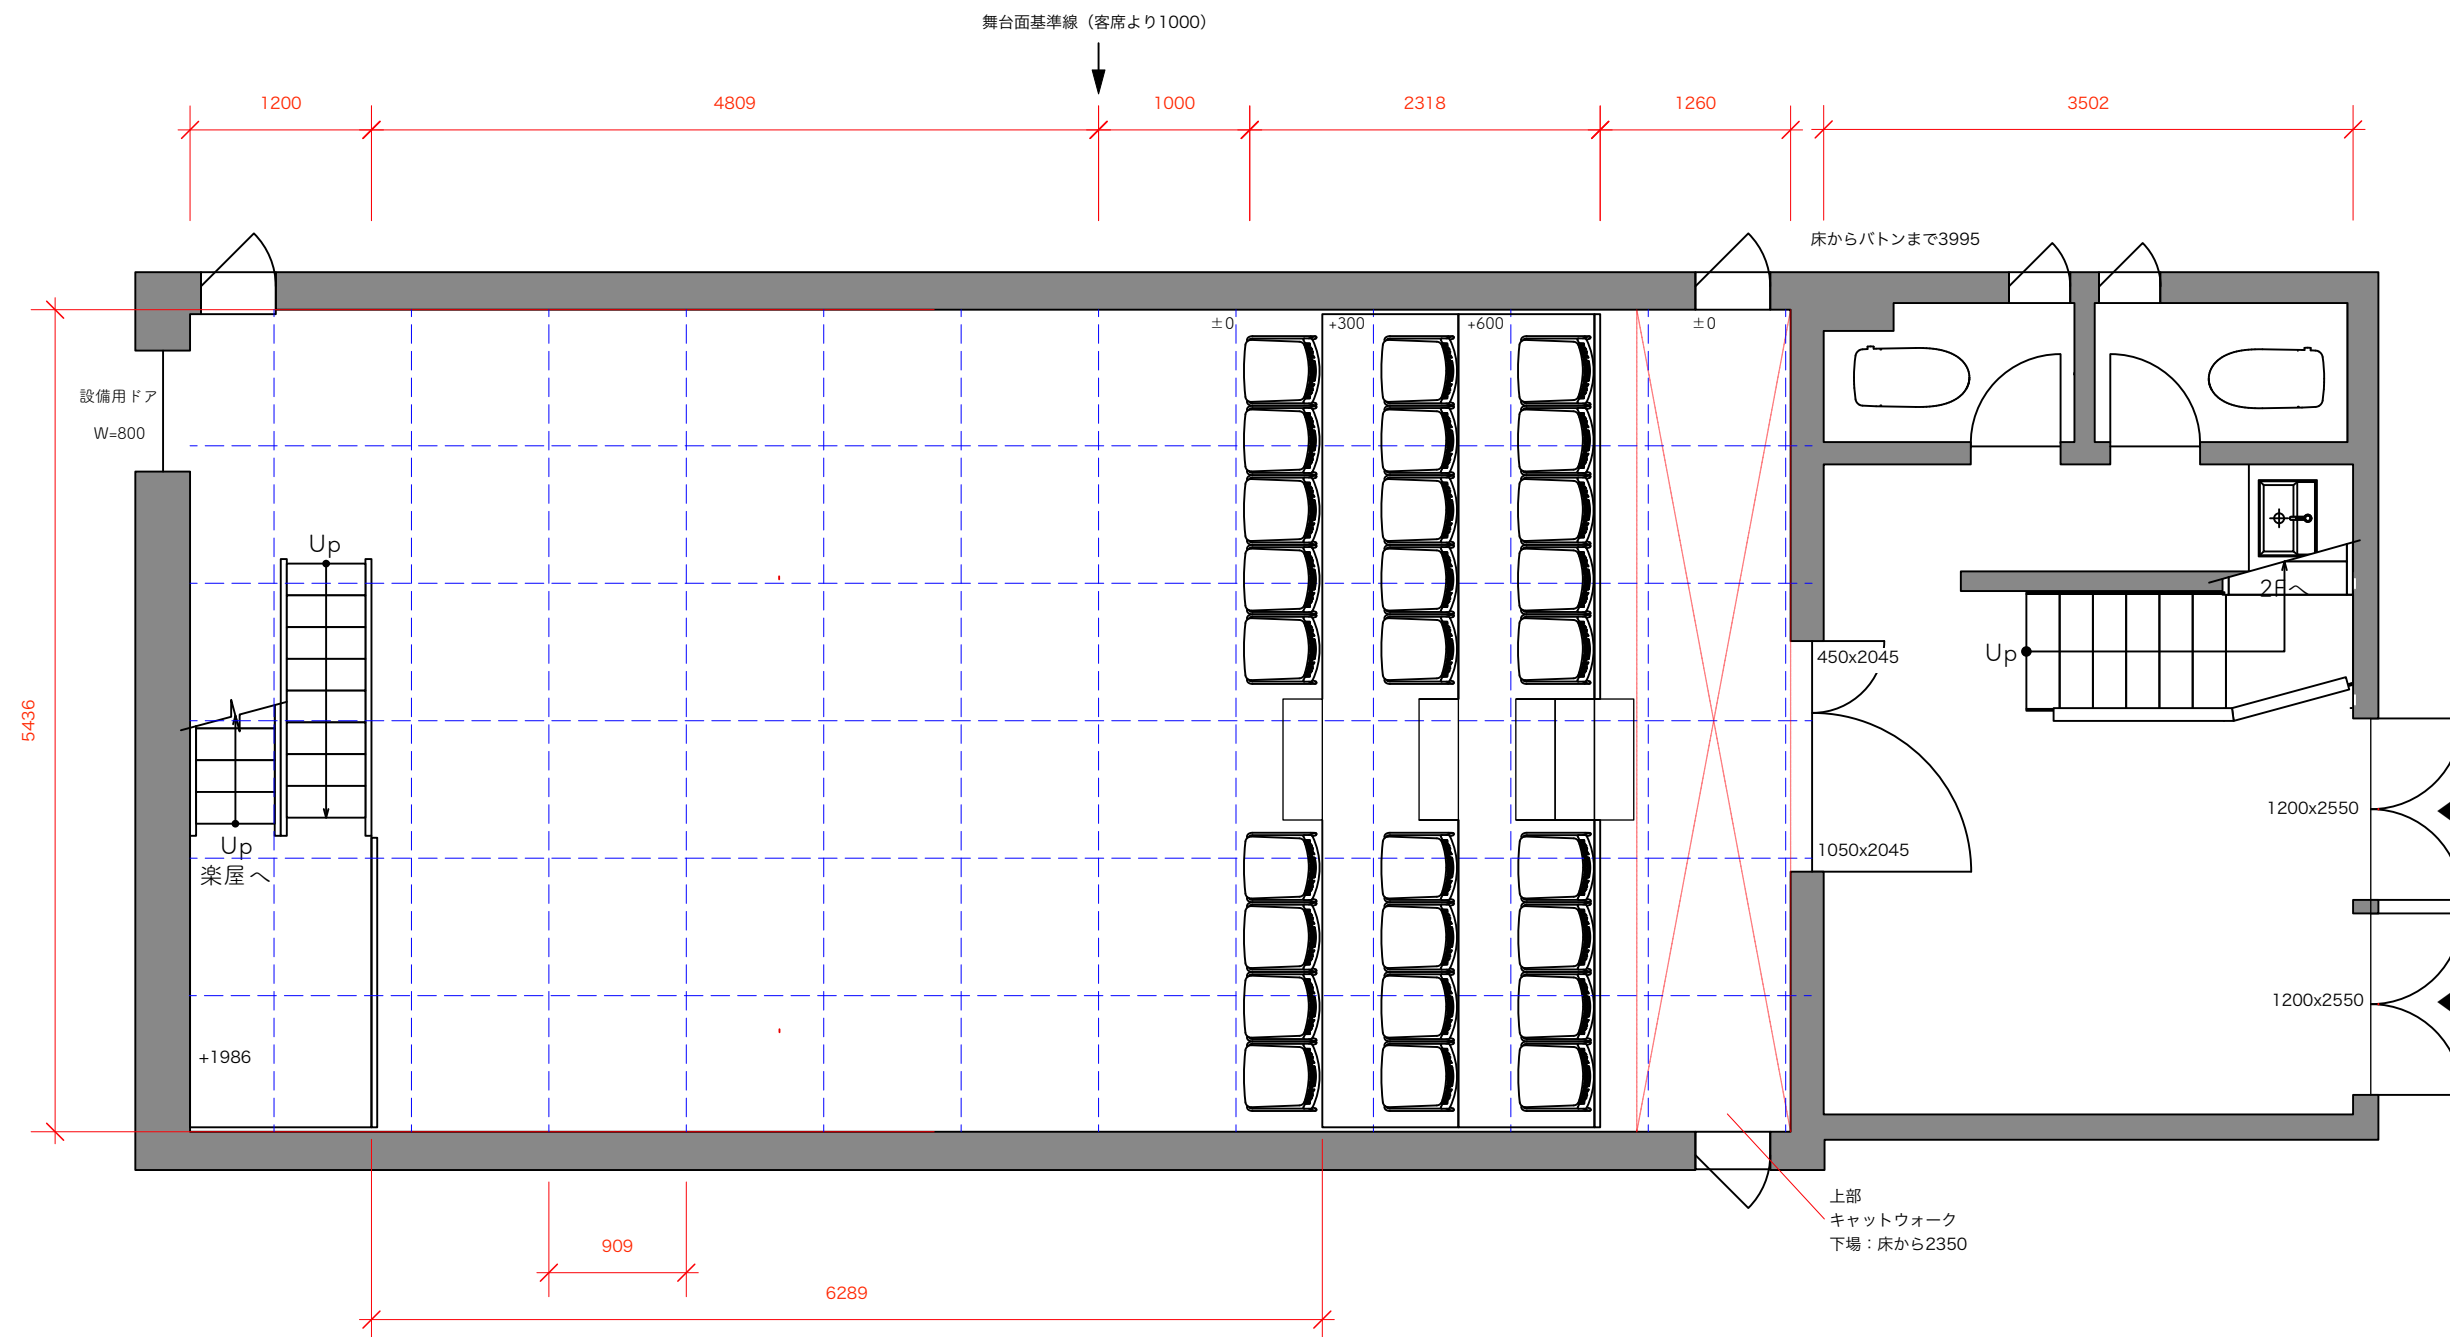


聖天通劇場 舞台平面図 1:50


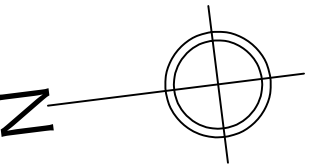


| company | title | date |  |
|---------|-------|------|--|
|---------|-------|------|--|

聖天通劇場
 断面図
 1:50


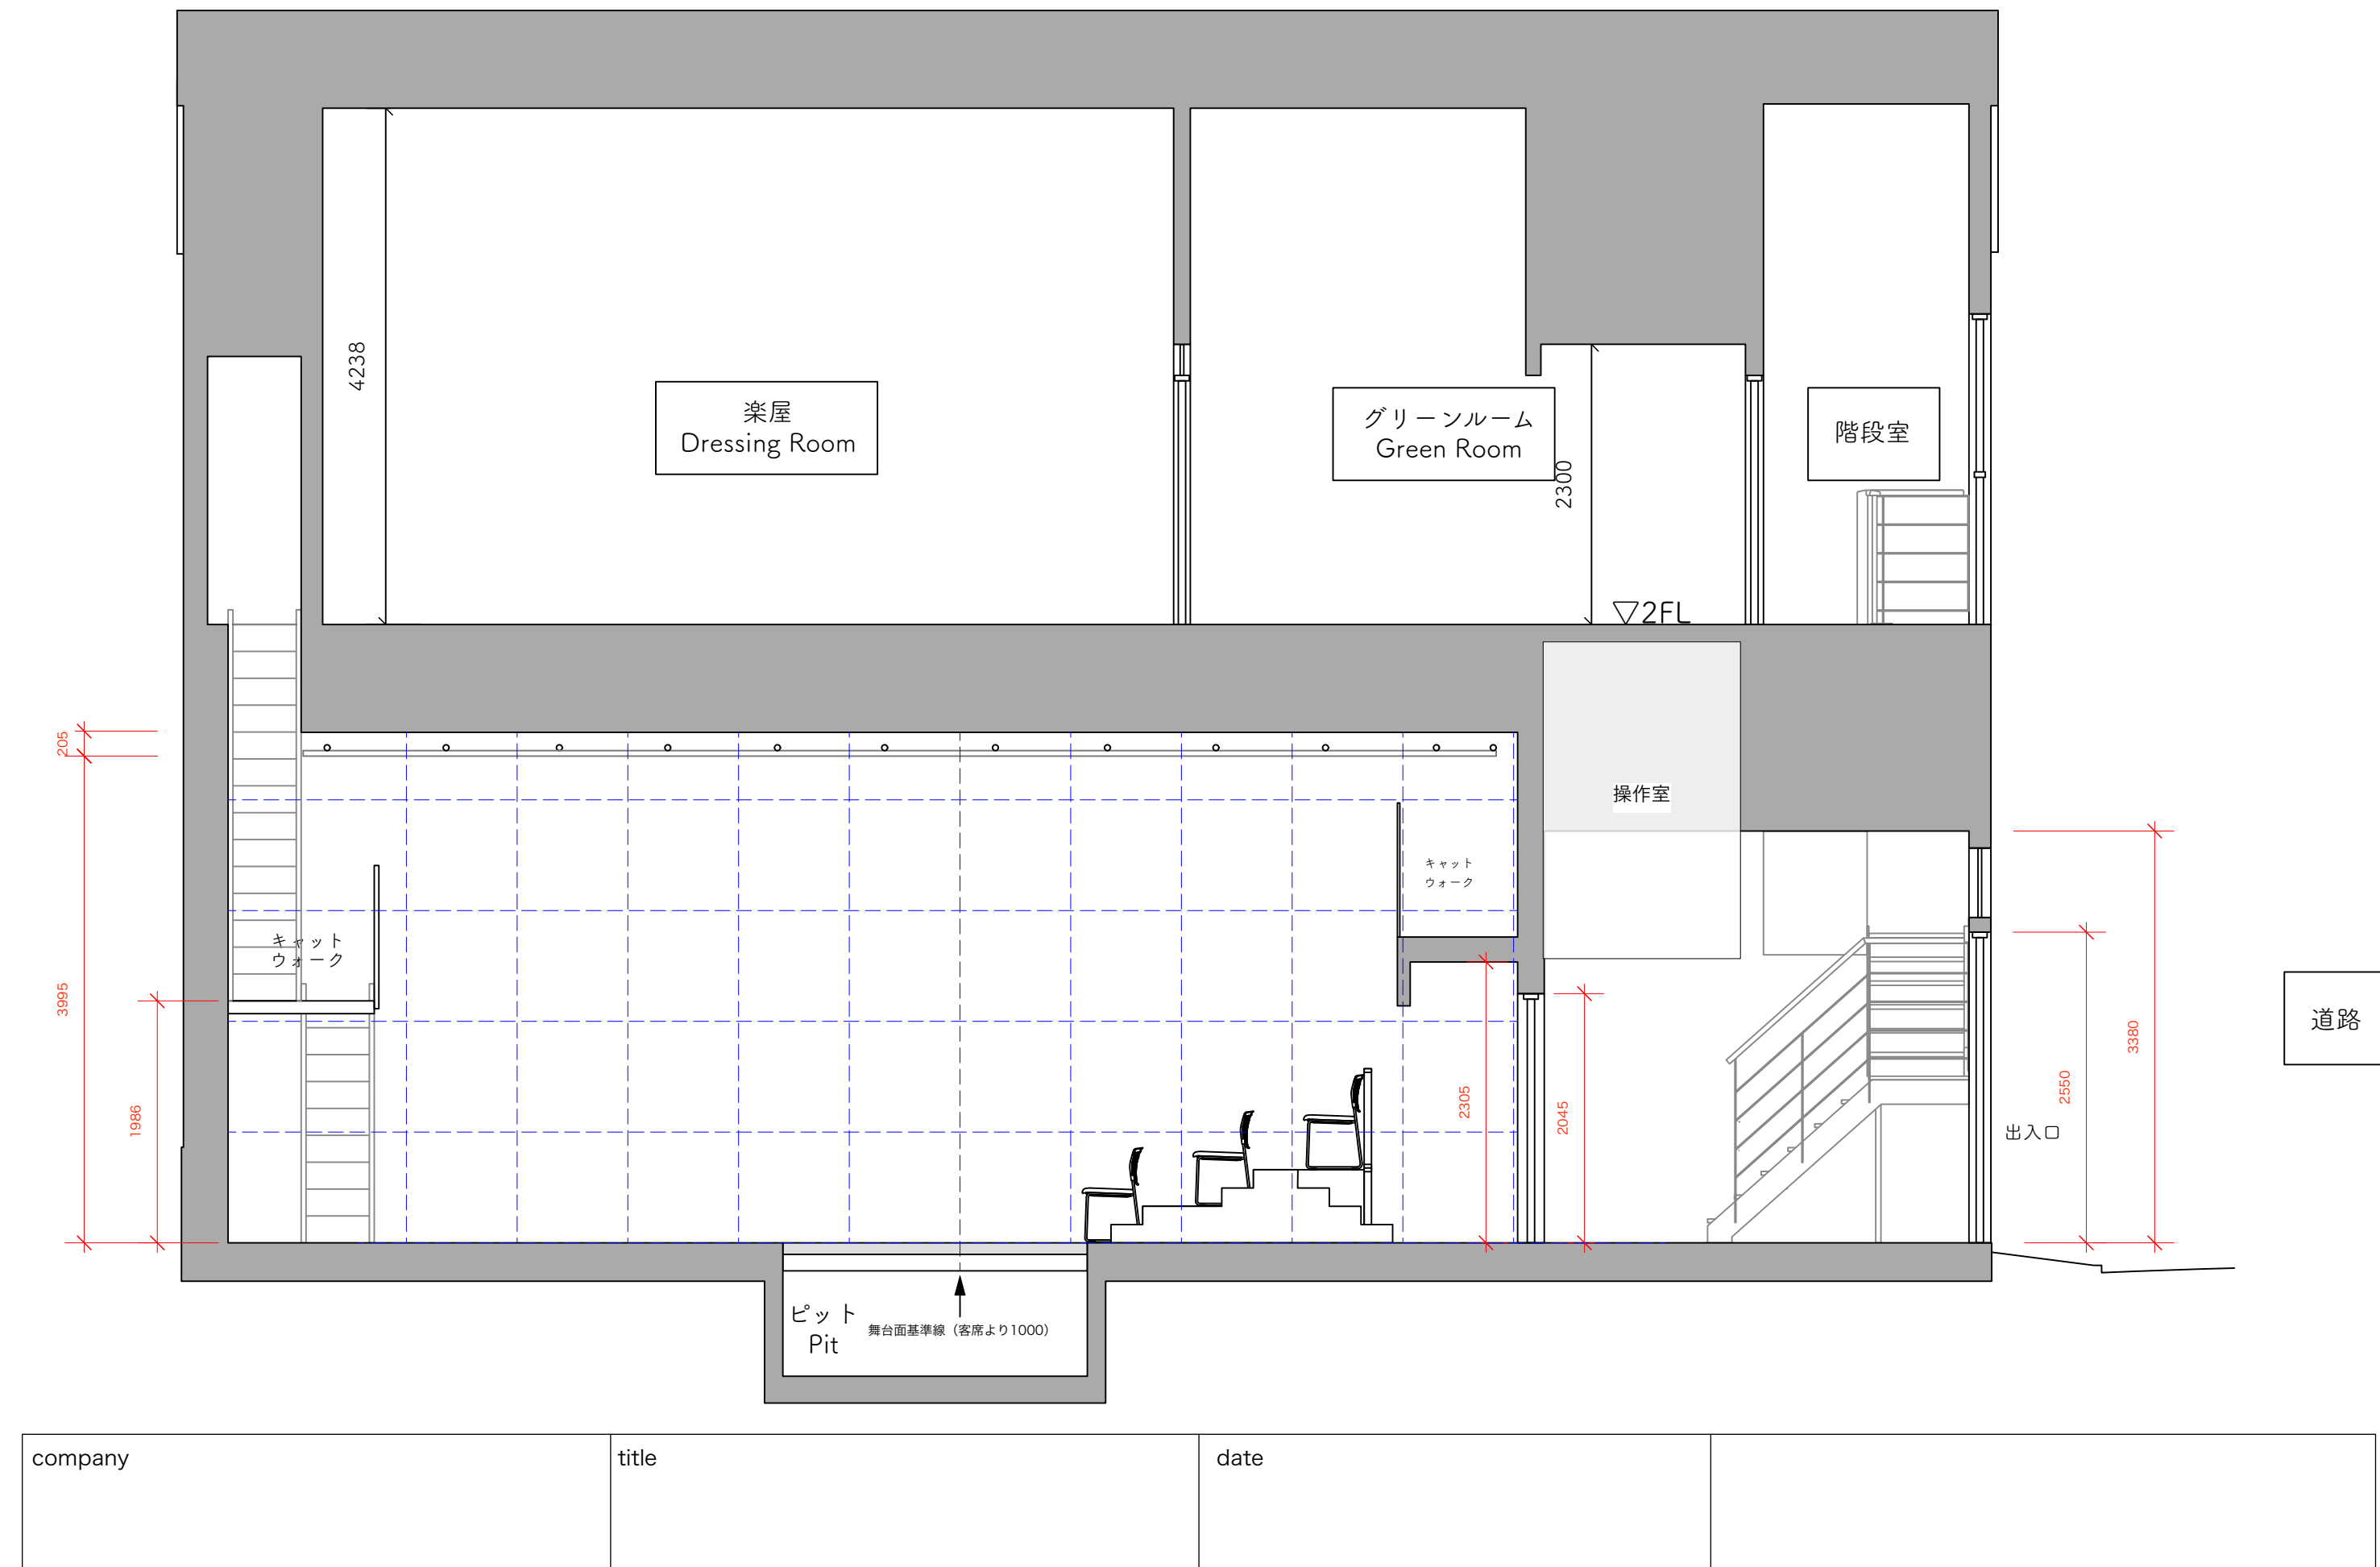


聖天通劇場
 バトン図
 1:50

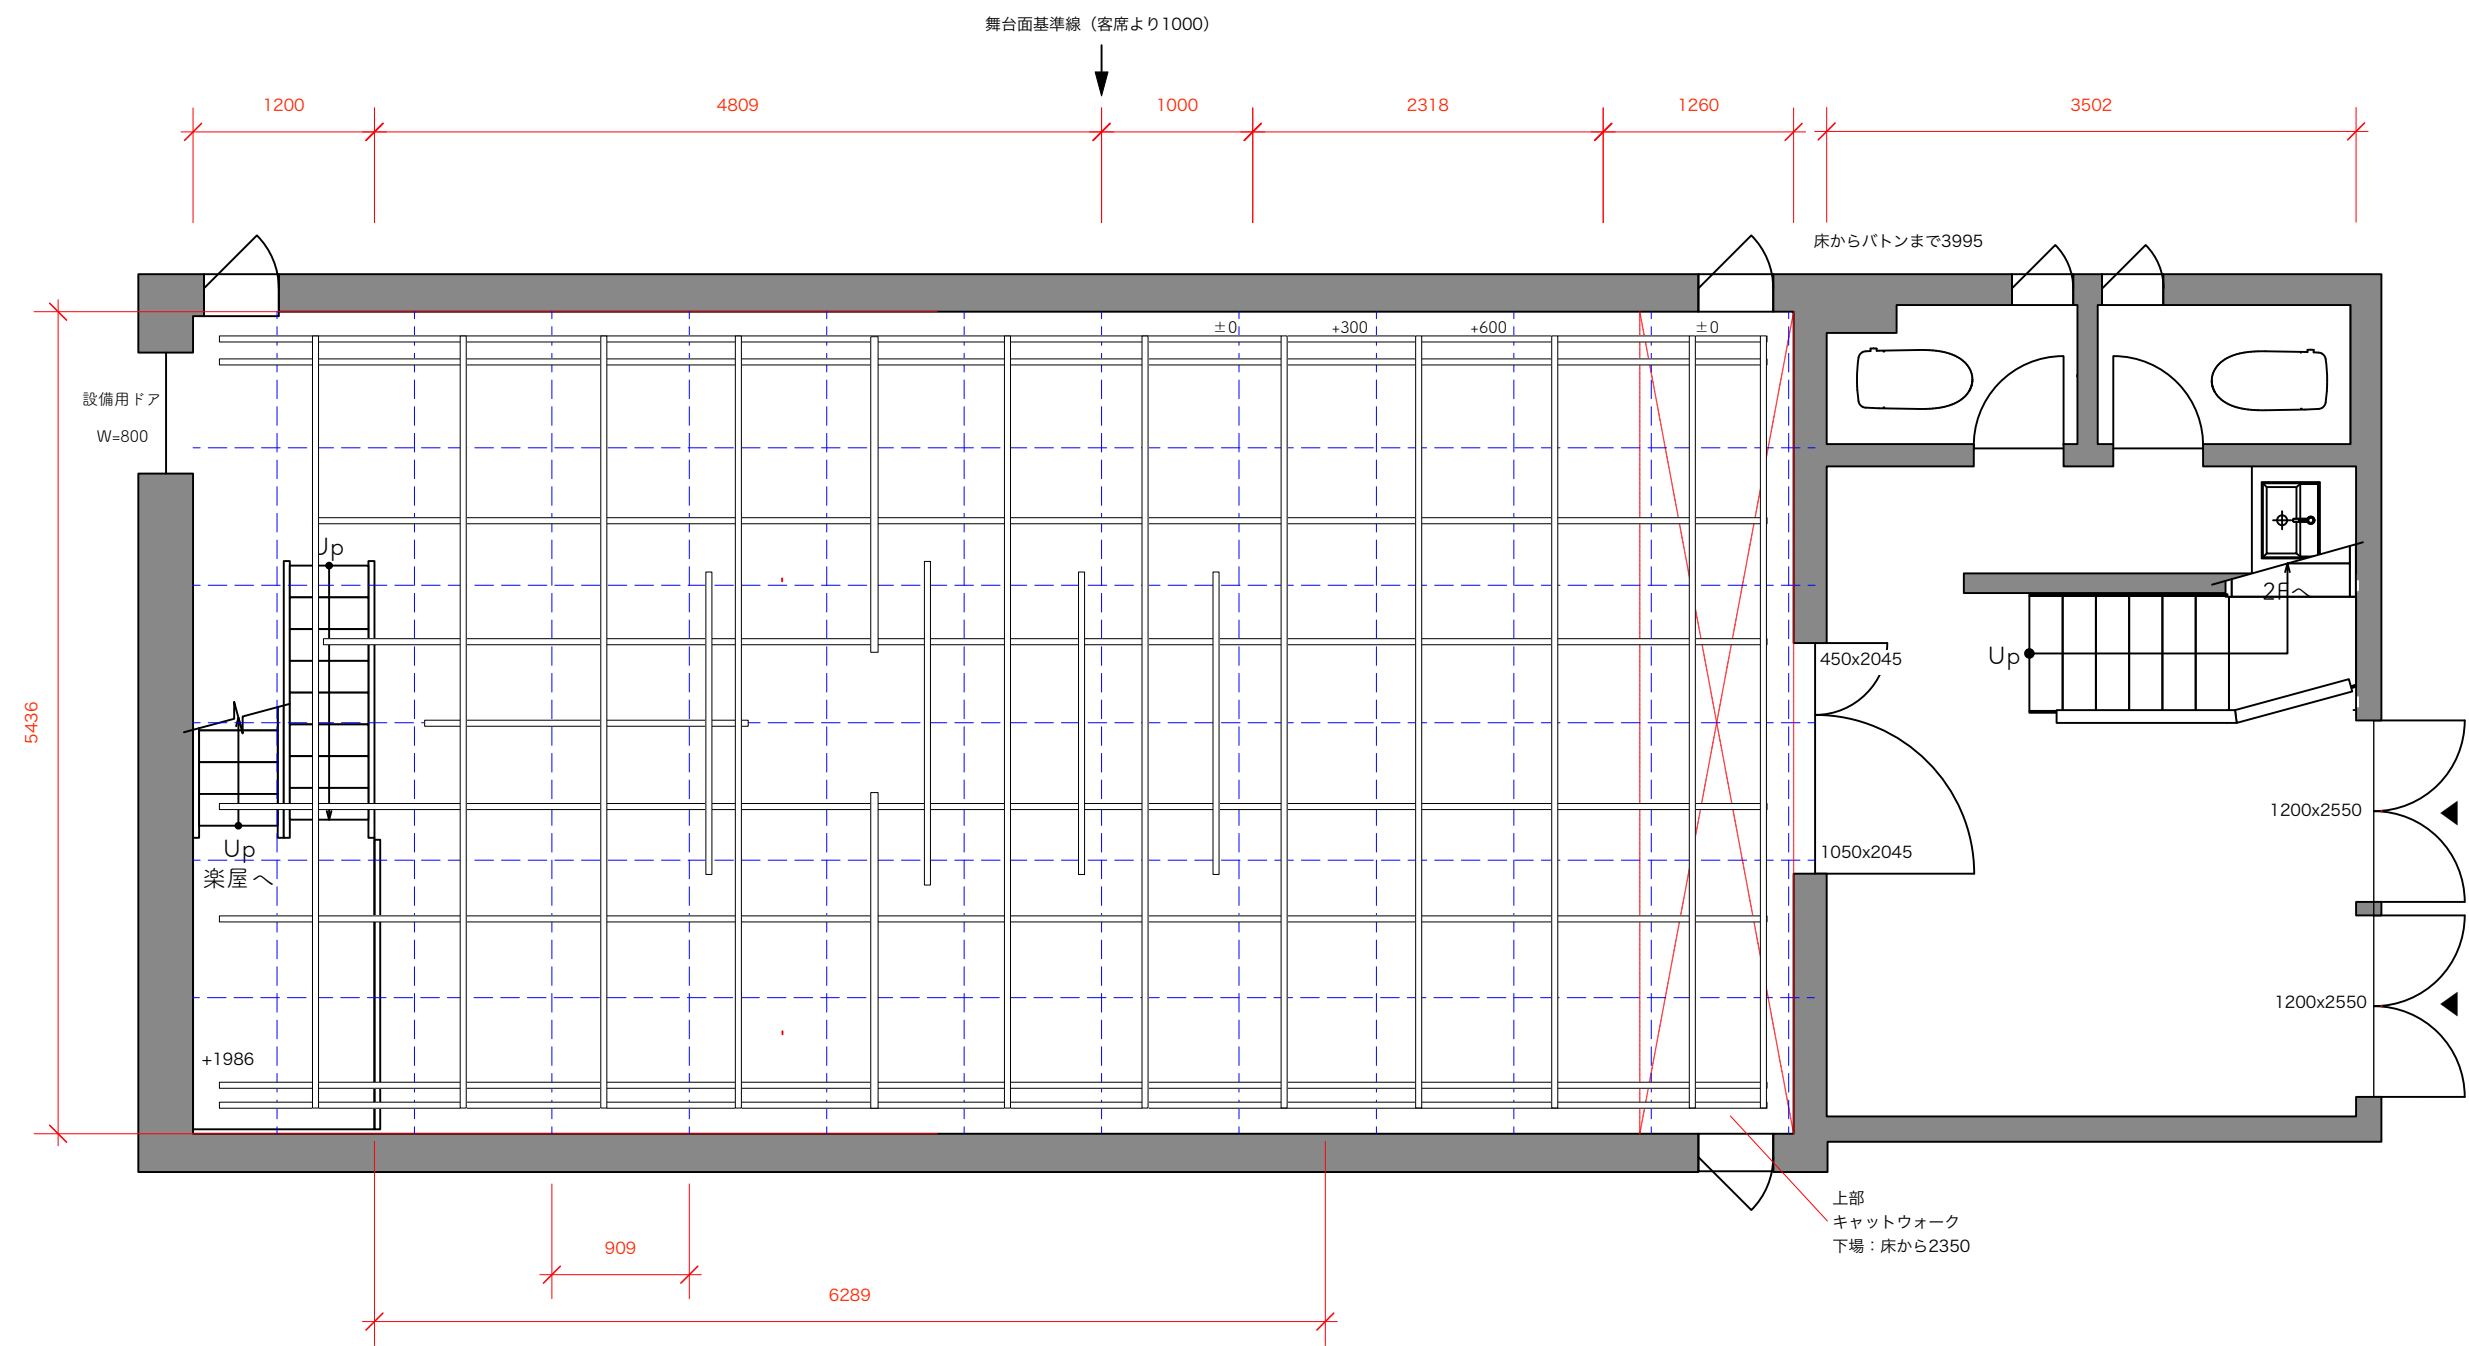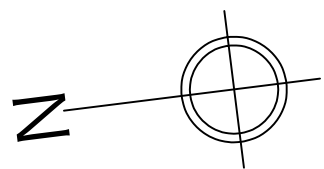

|         |       |      |  |
|---------|-------|------|--|
| company | title | date |  |
|         |       |      |  |

聖天通劇場 回路図 1:50

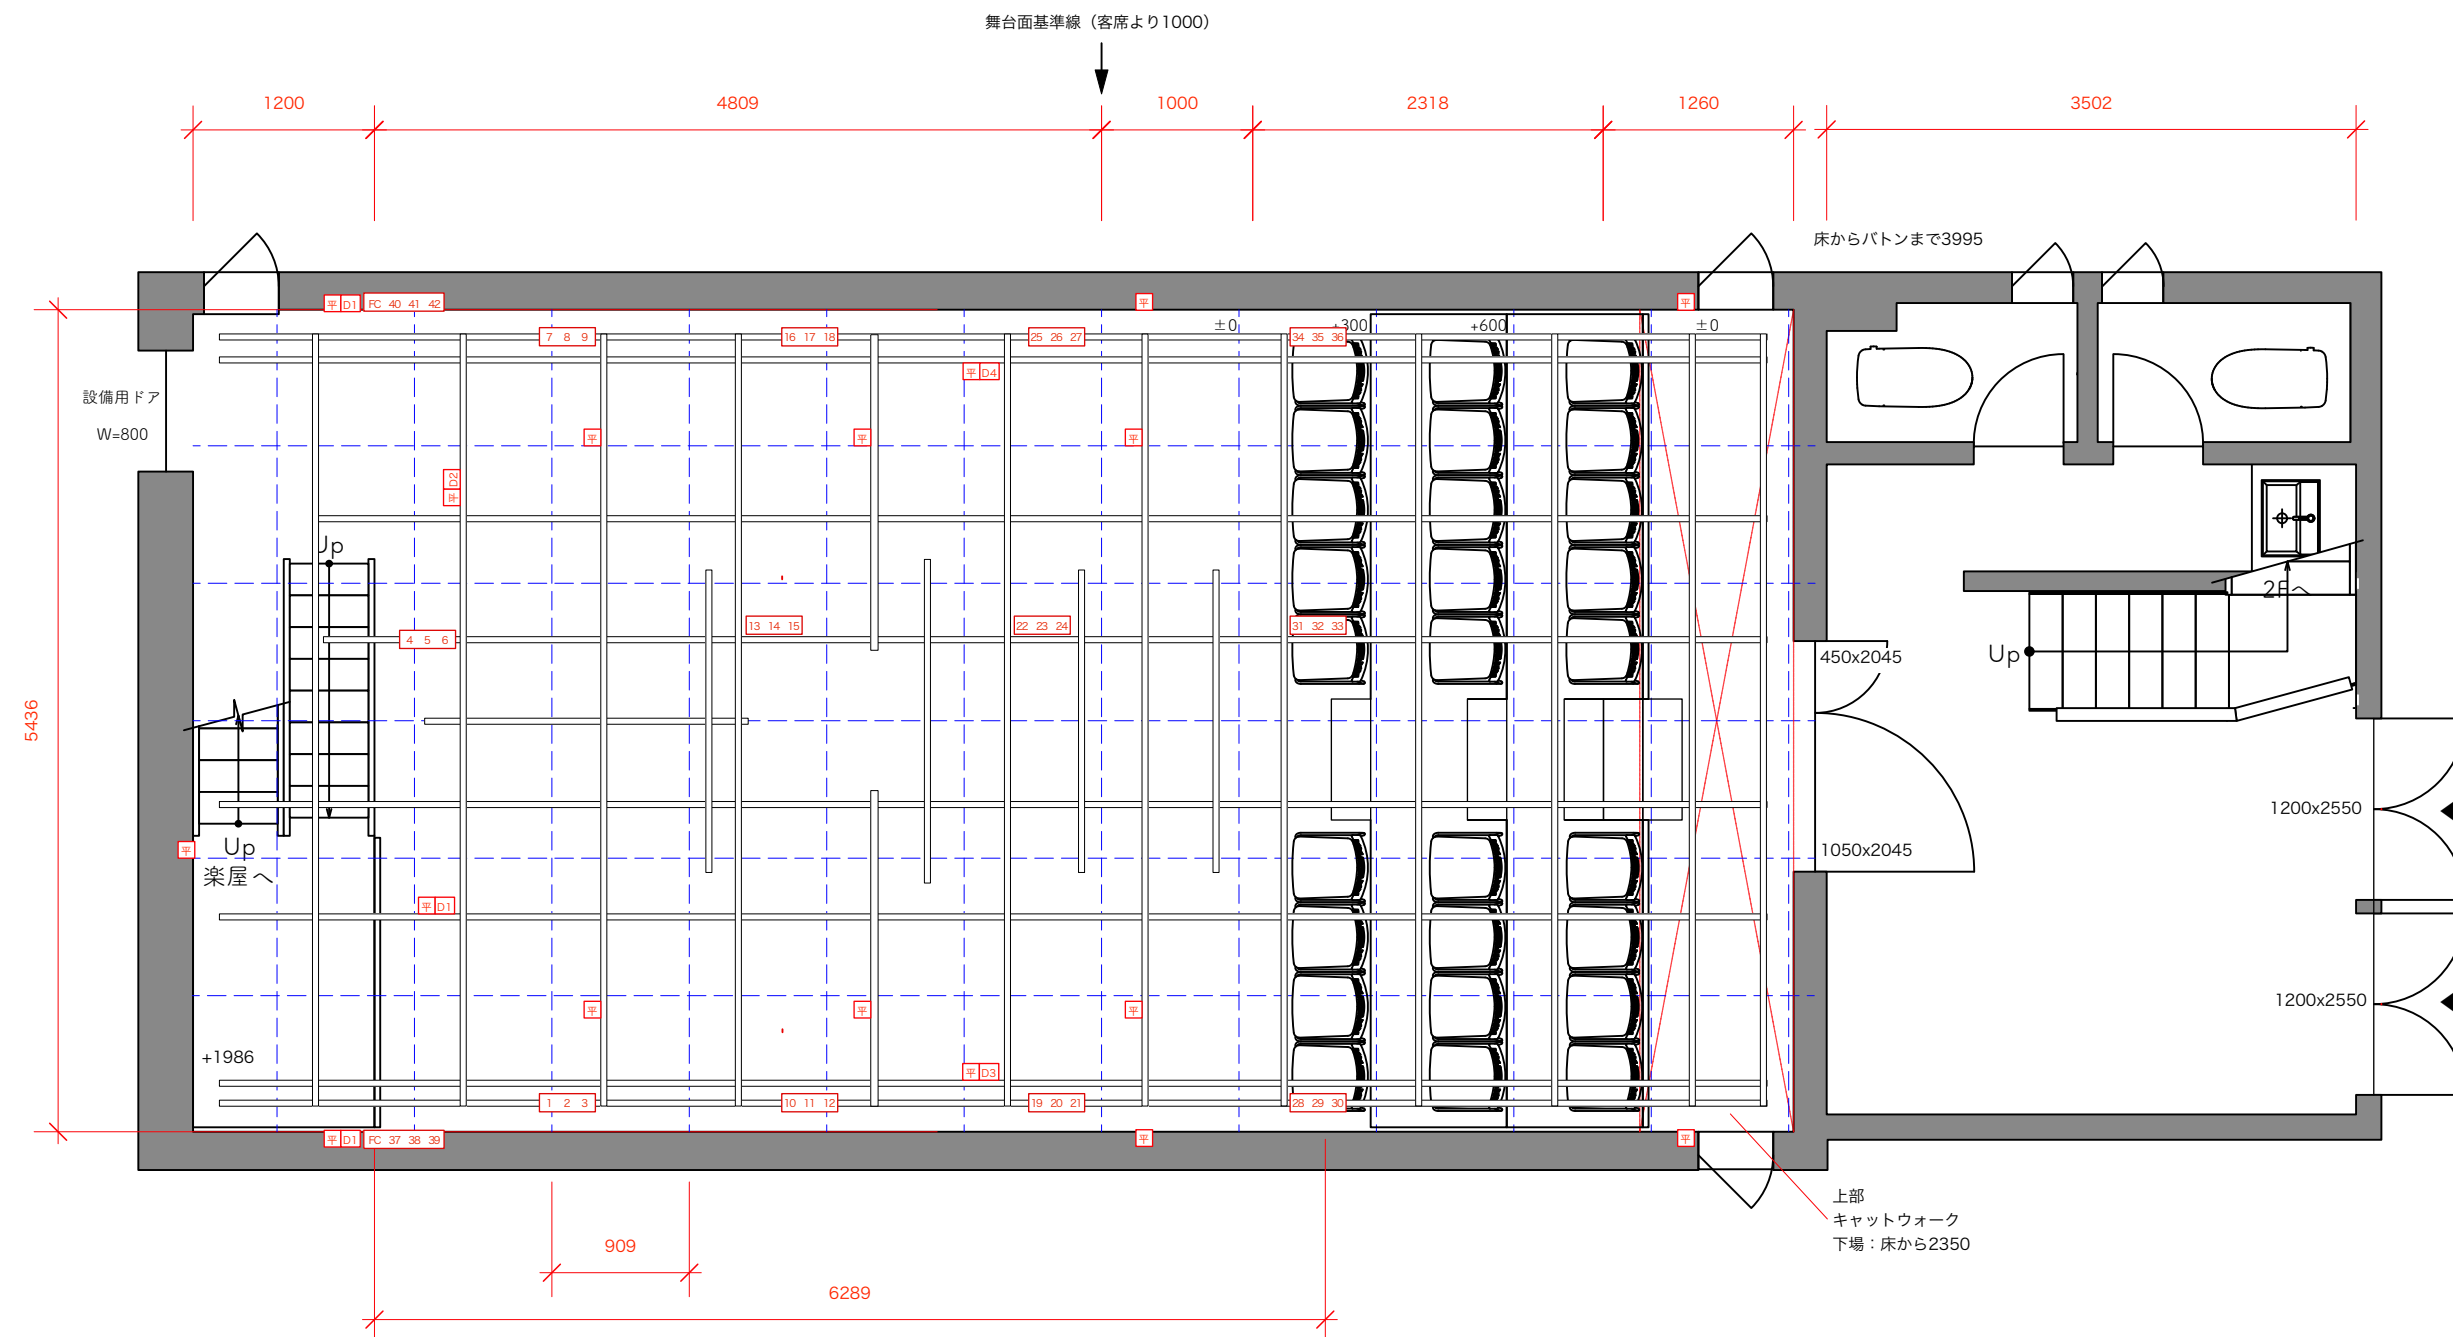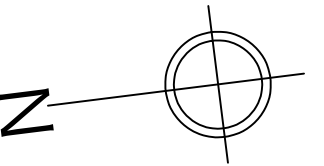

| company | title | date |  |
|---------|-------|------|--|
|---------|-------|------|--|