

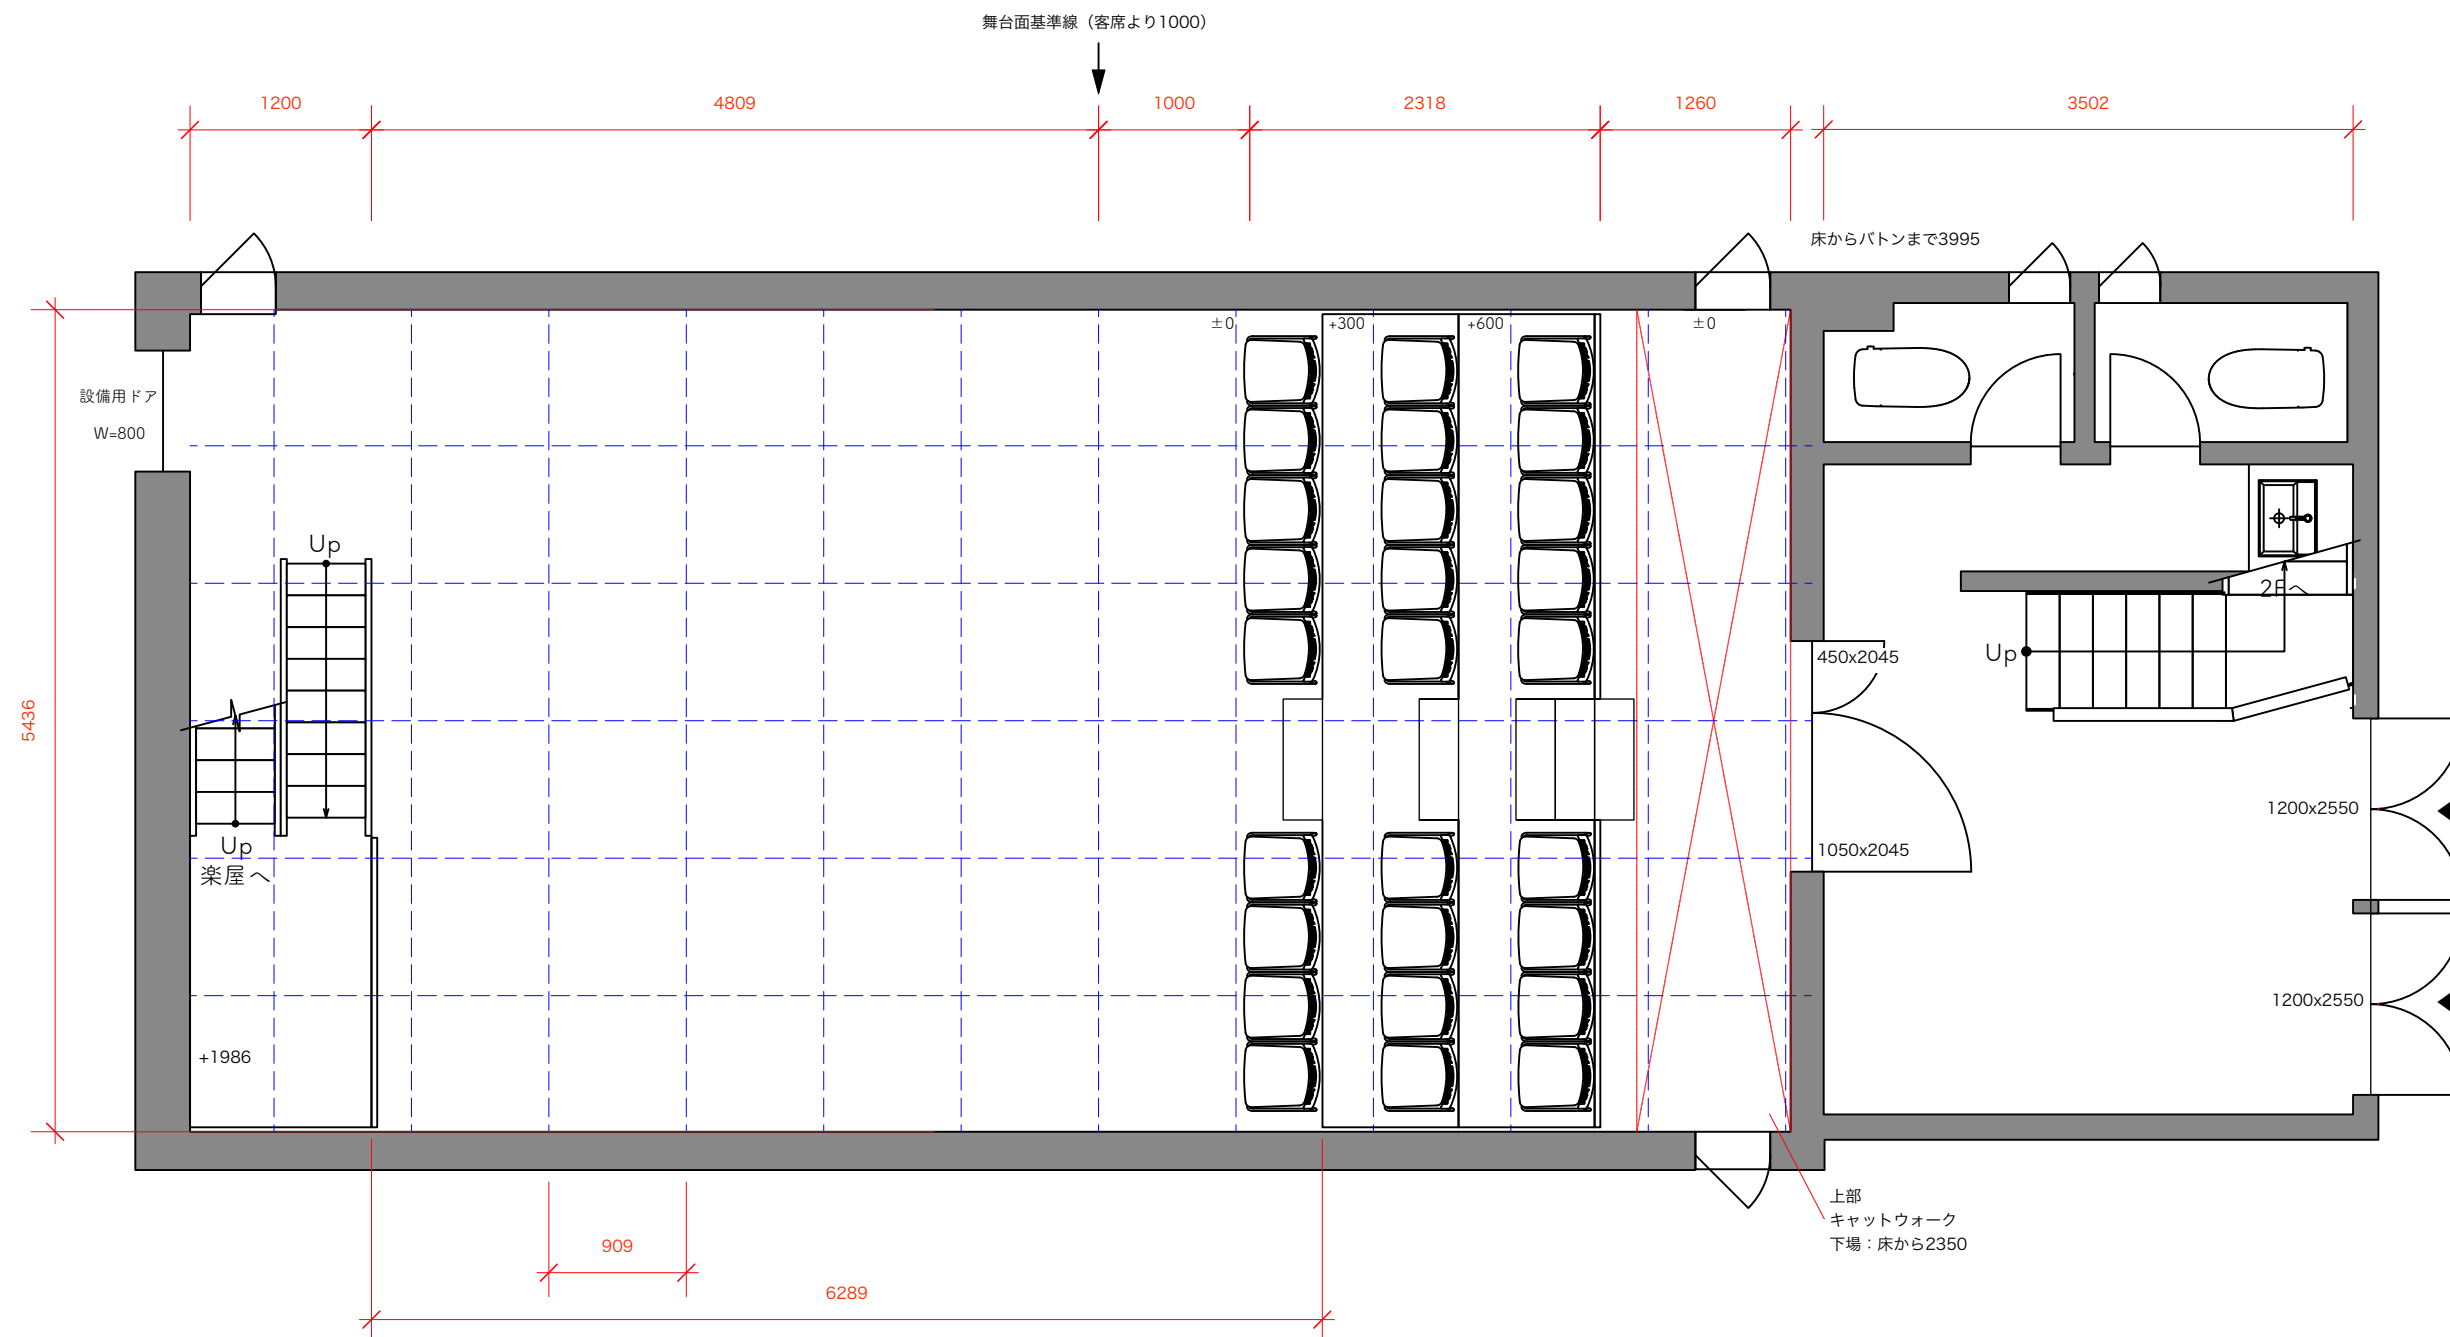


聖天通劇場 舞台図 1:50

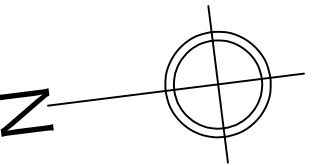

company	title	date	
---------	-------	------	--

聖天通劇場
 断面図
 1:50


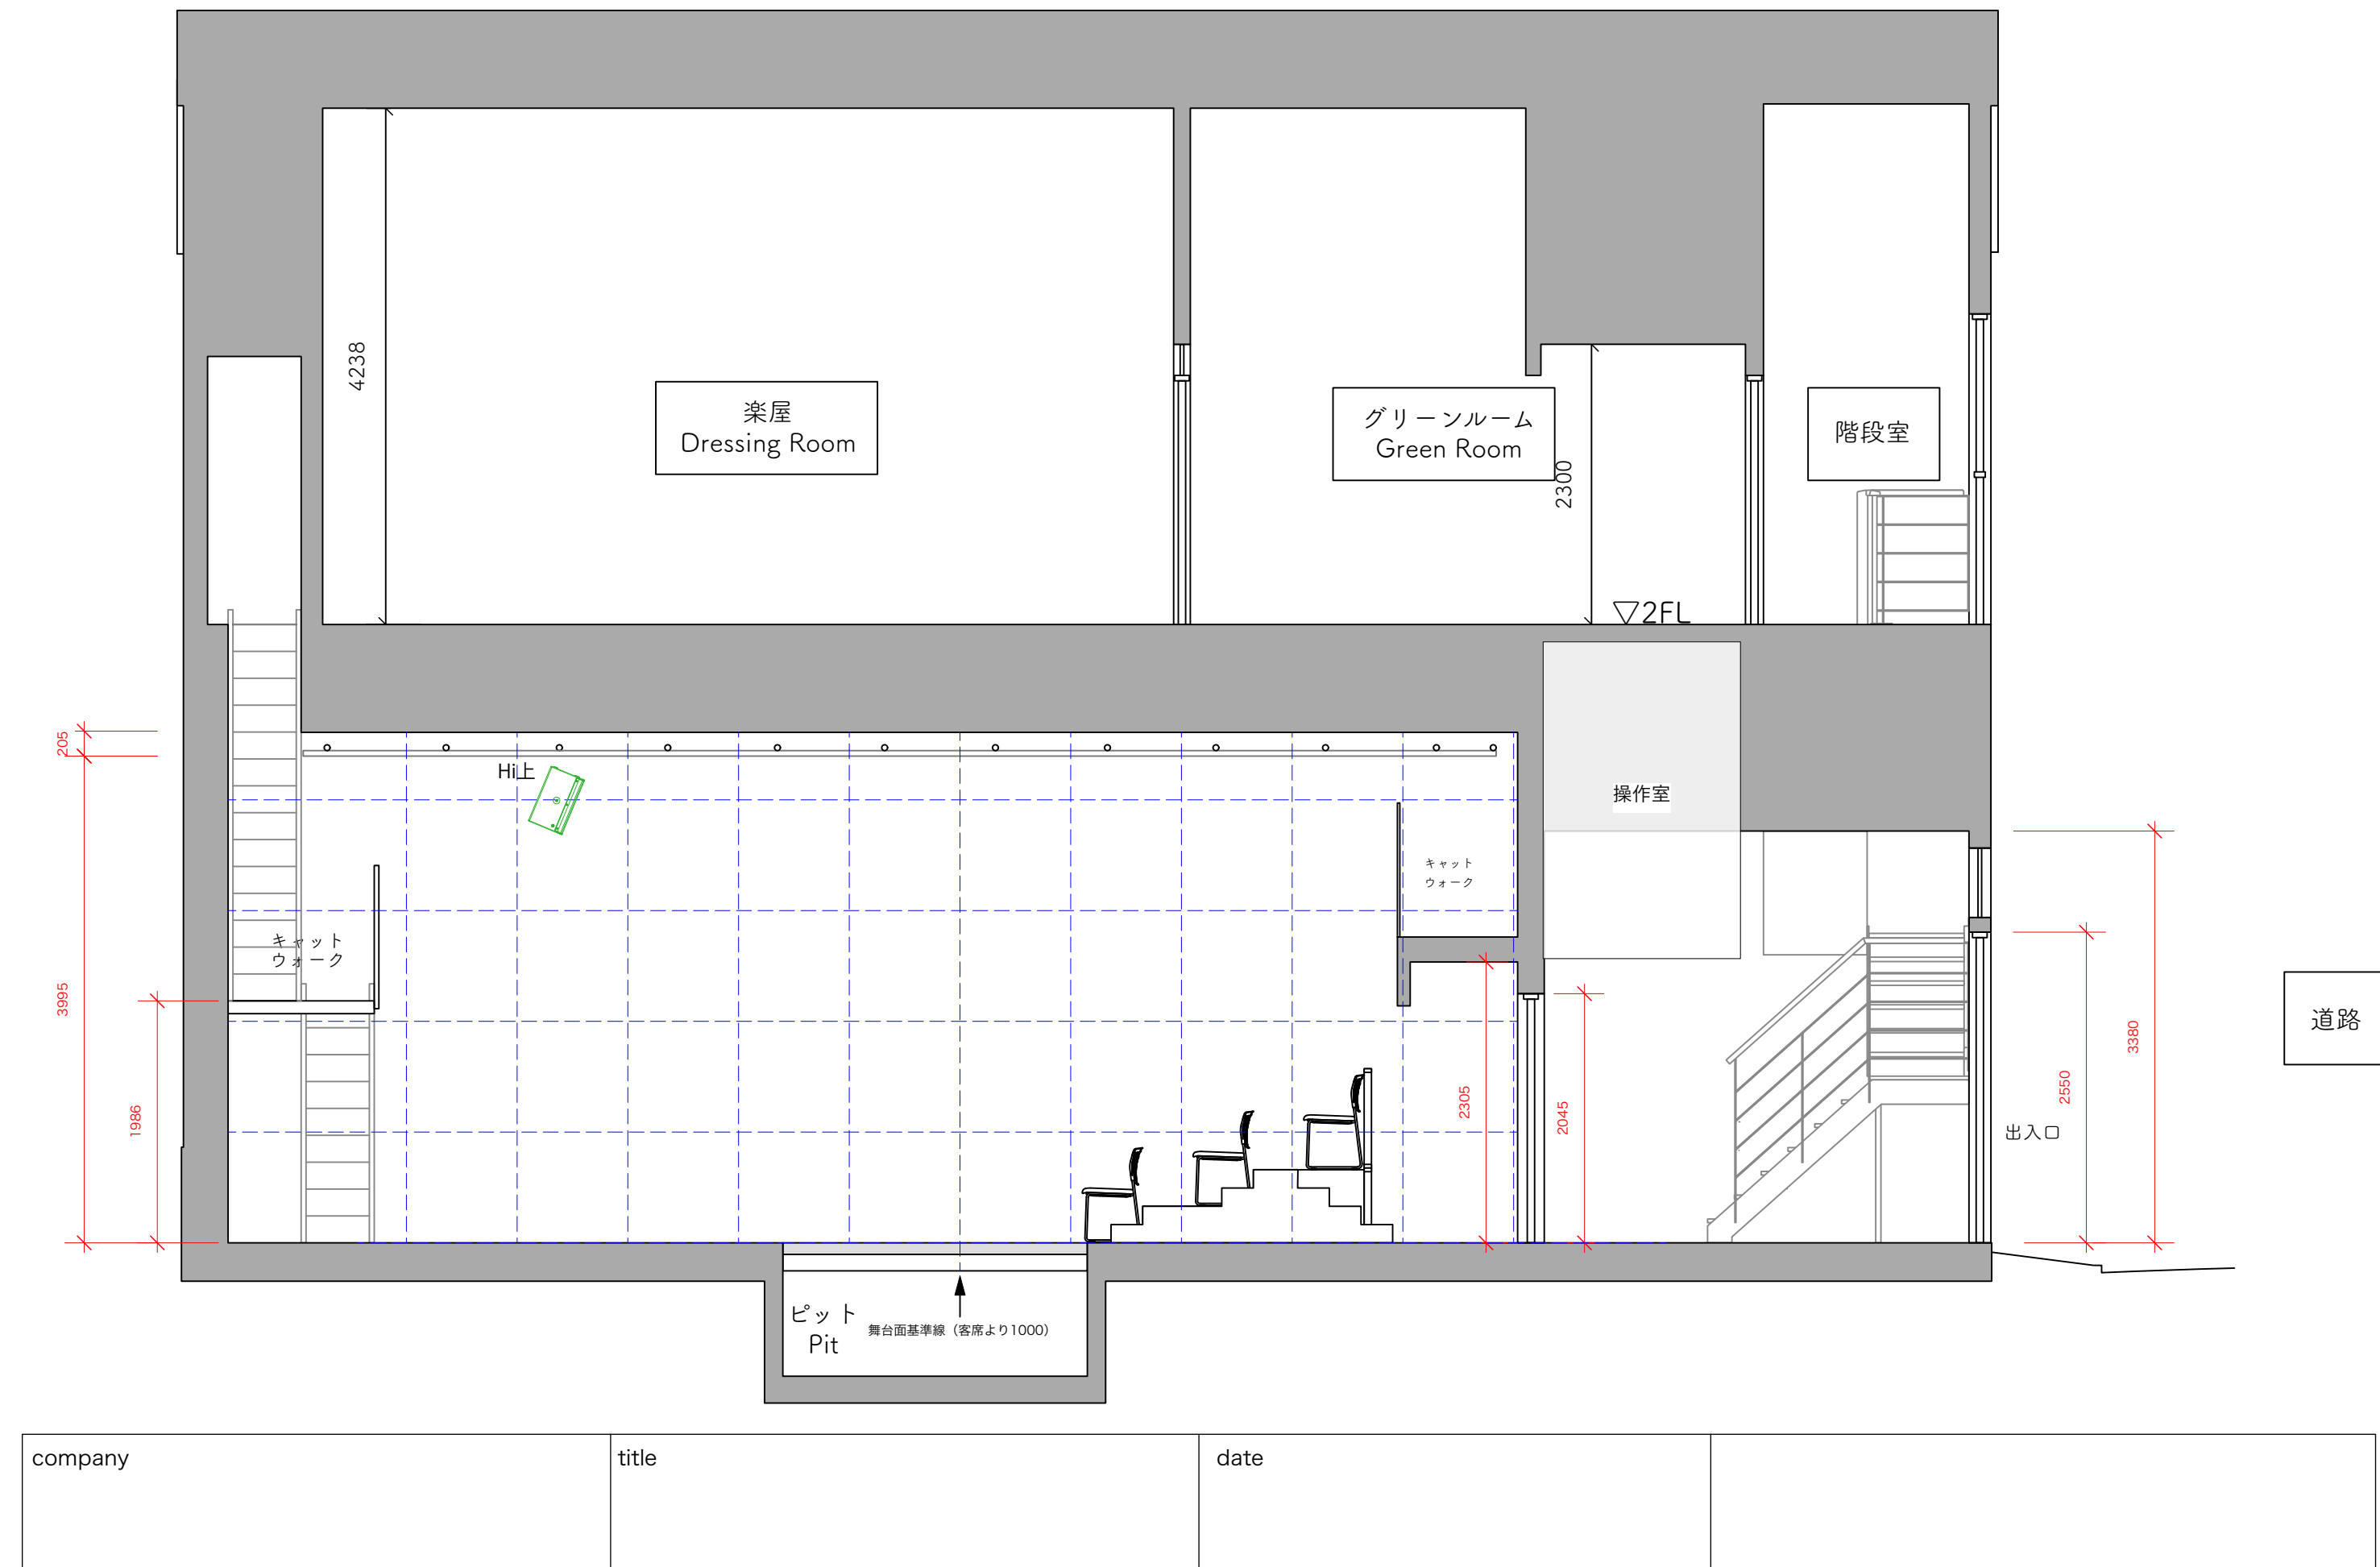


company

title



date

聖天通劇場
 バトン図
 1:50

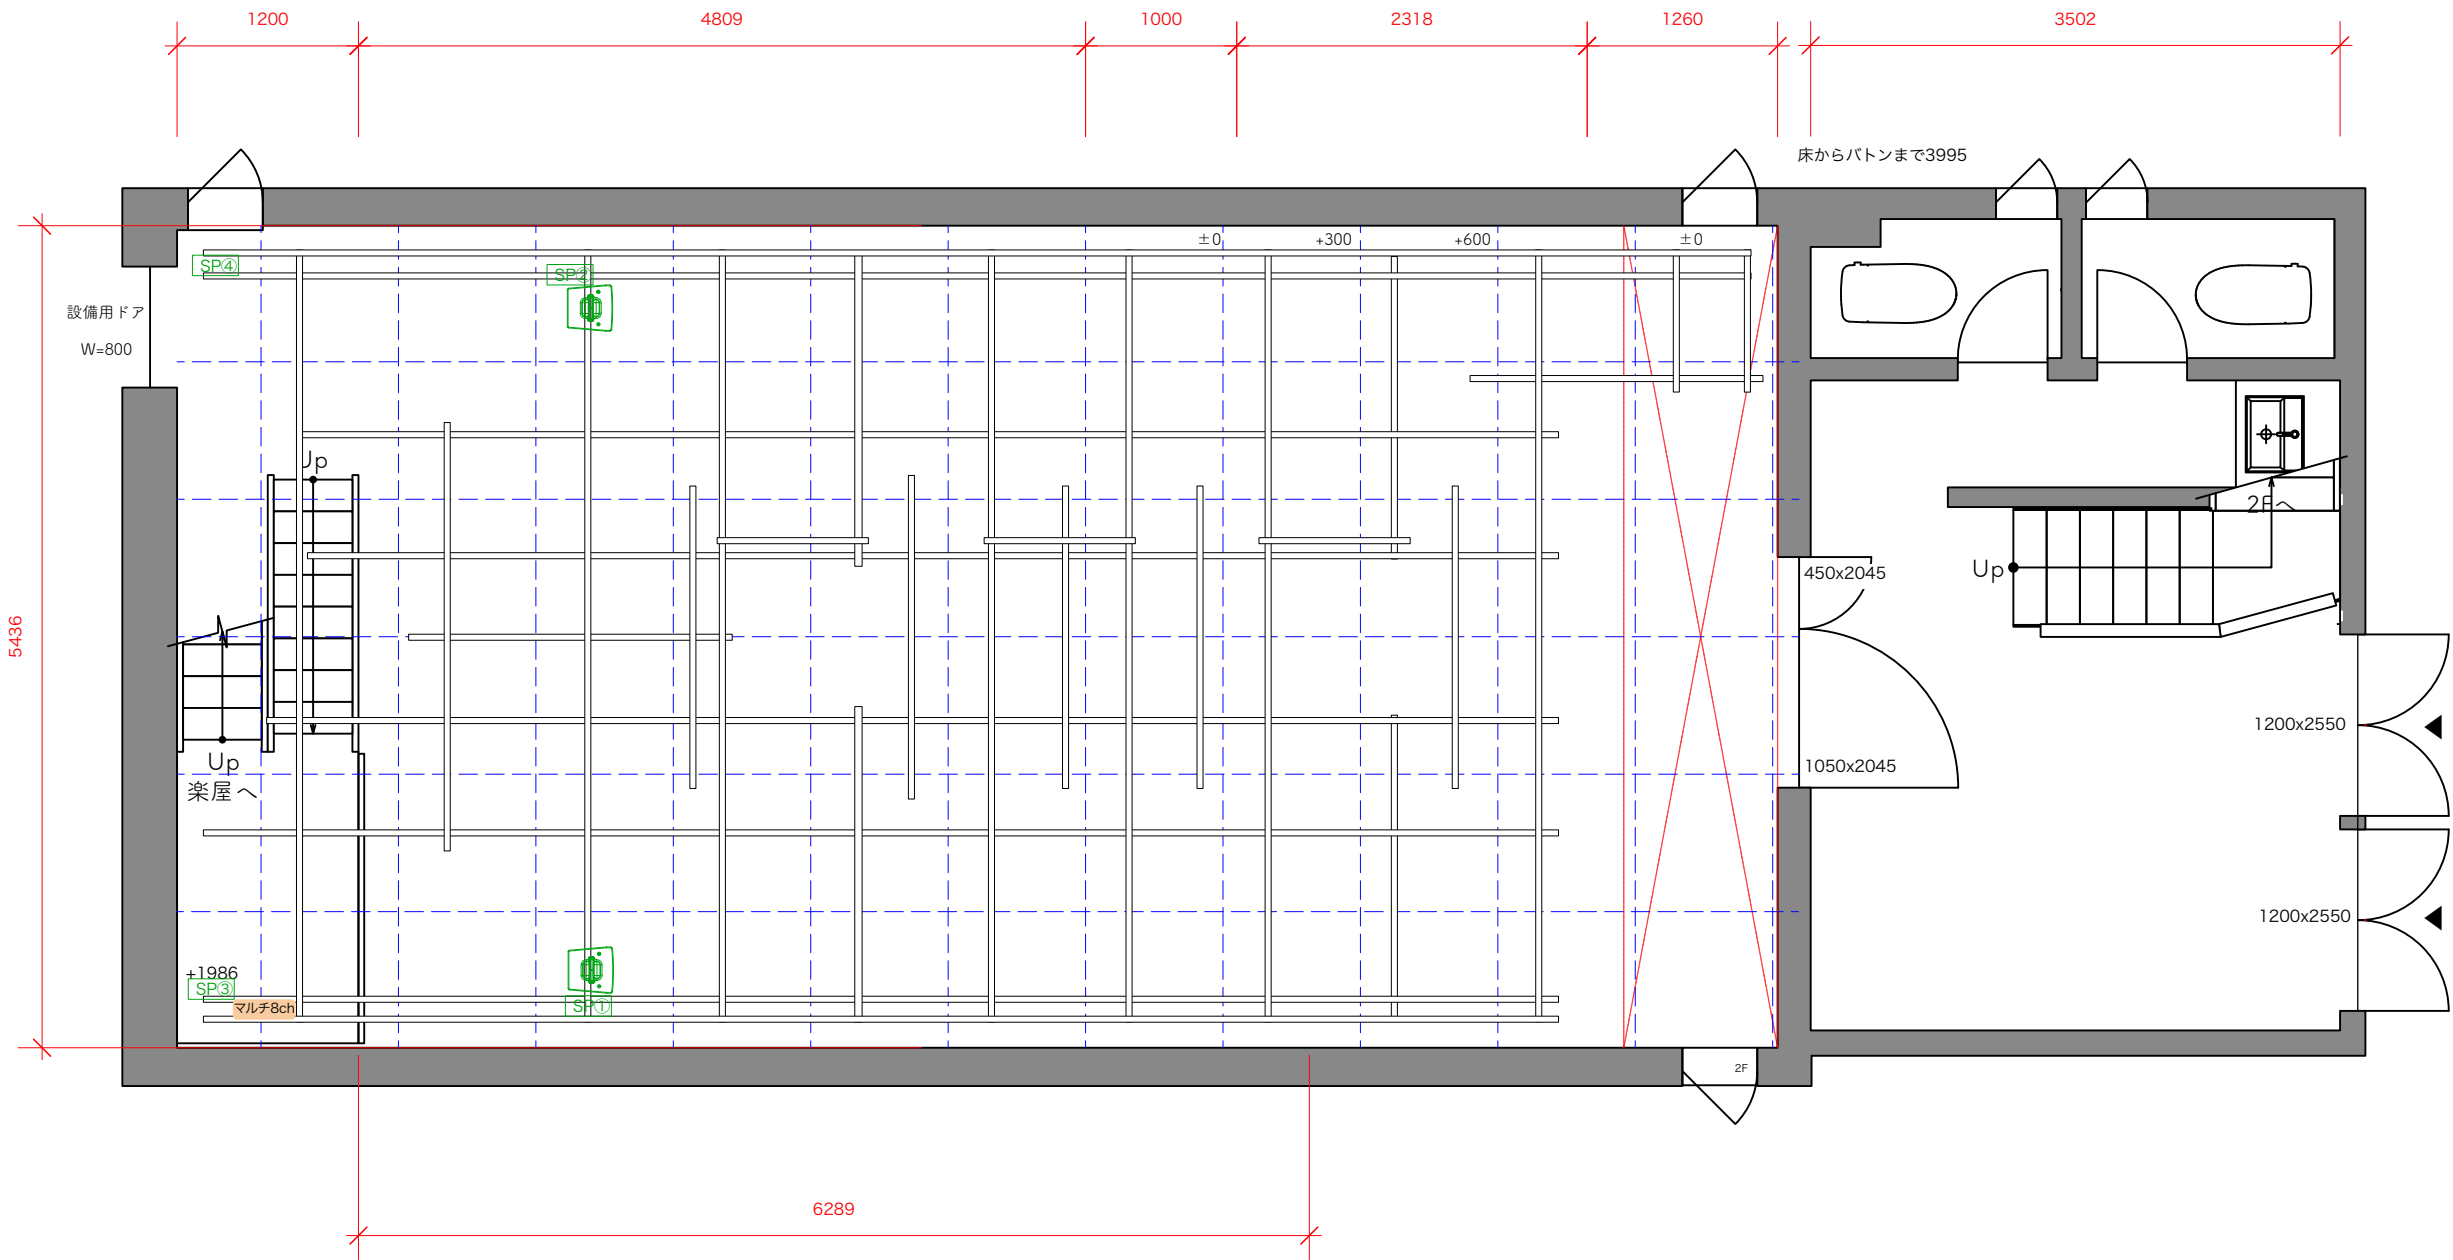
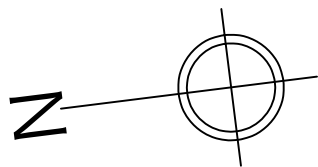


company	title	date	

聖天通劇場 回路図 1:50

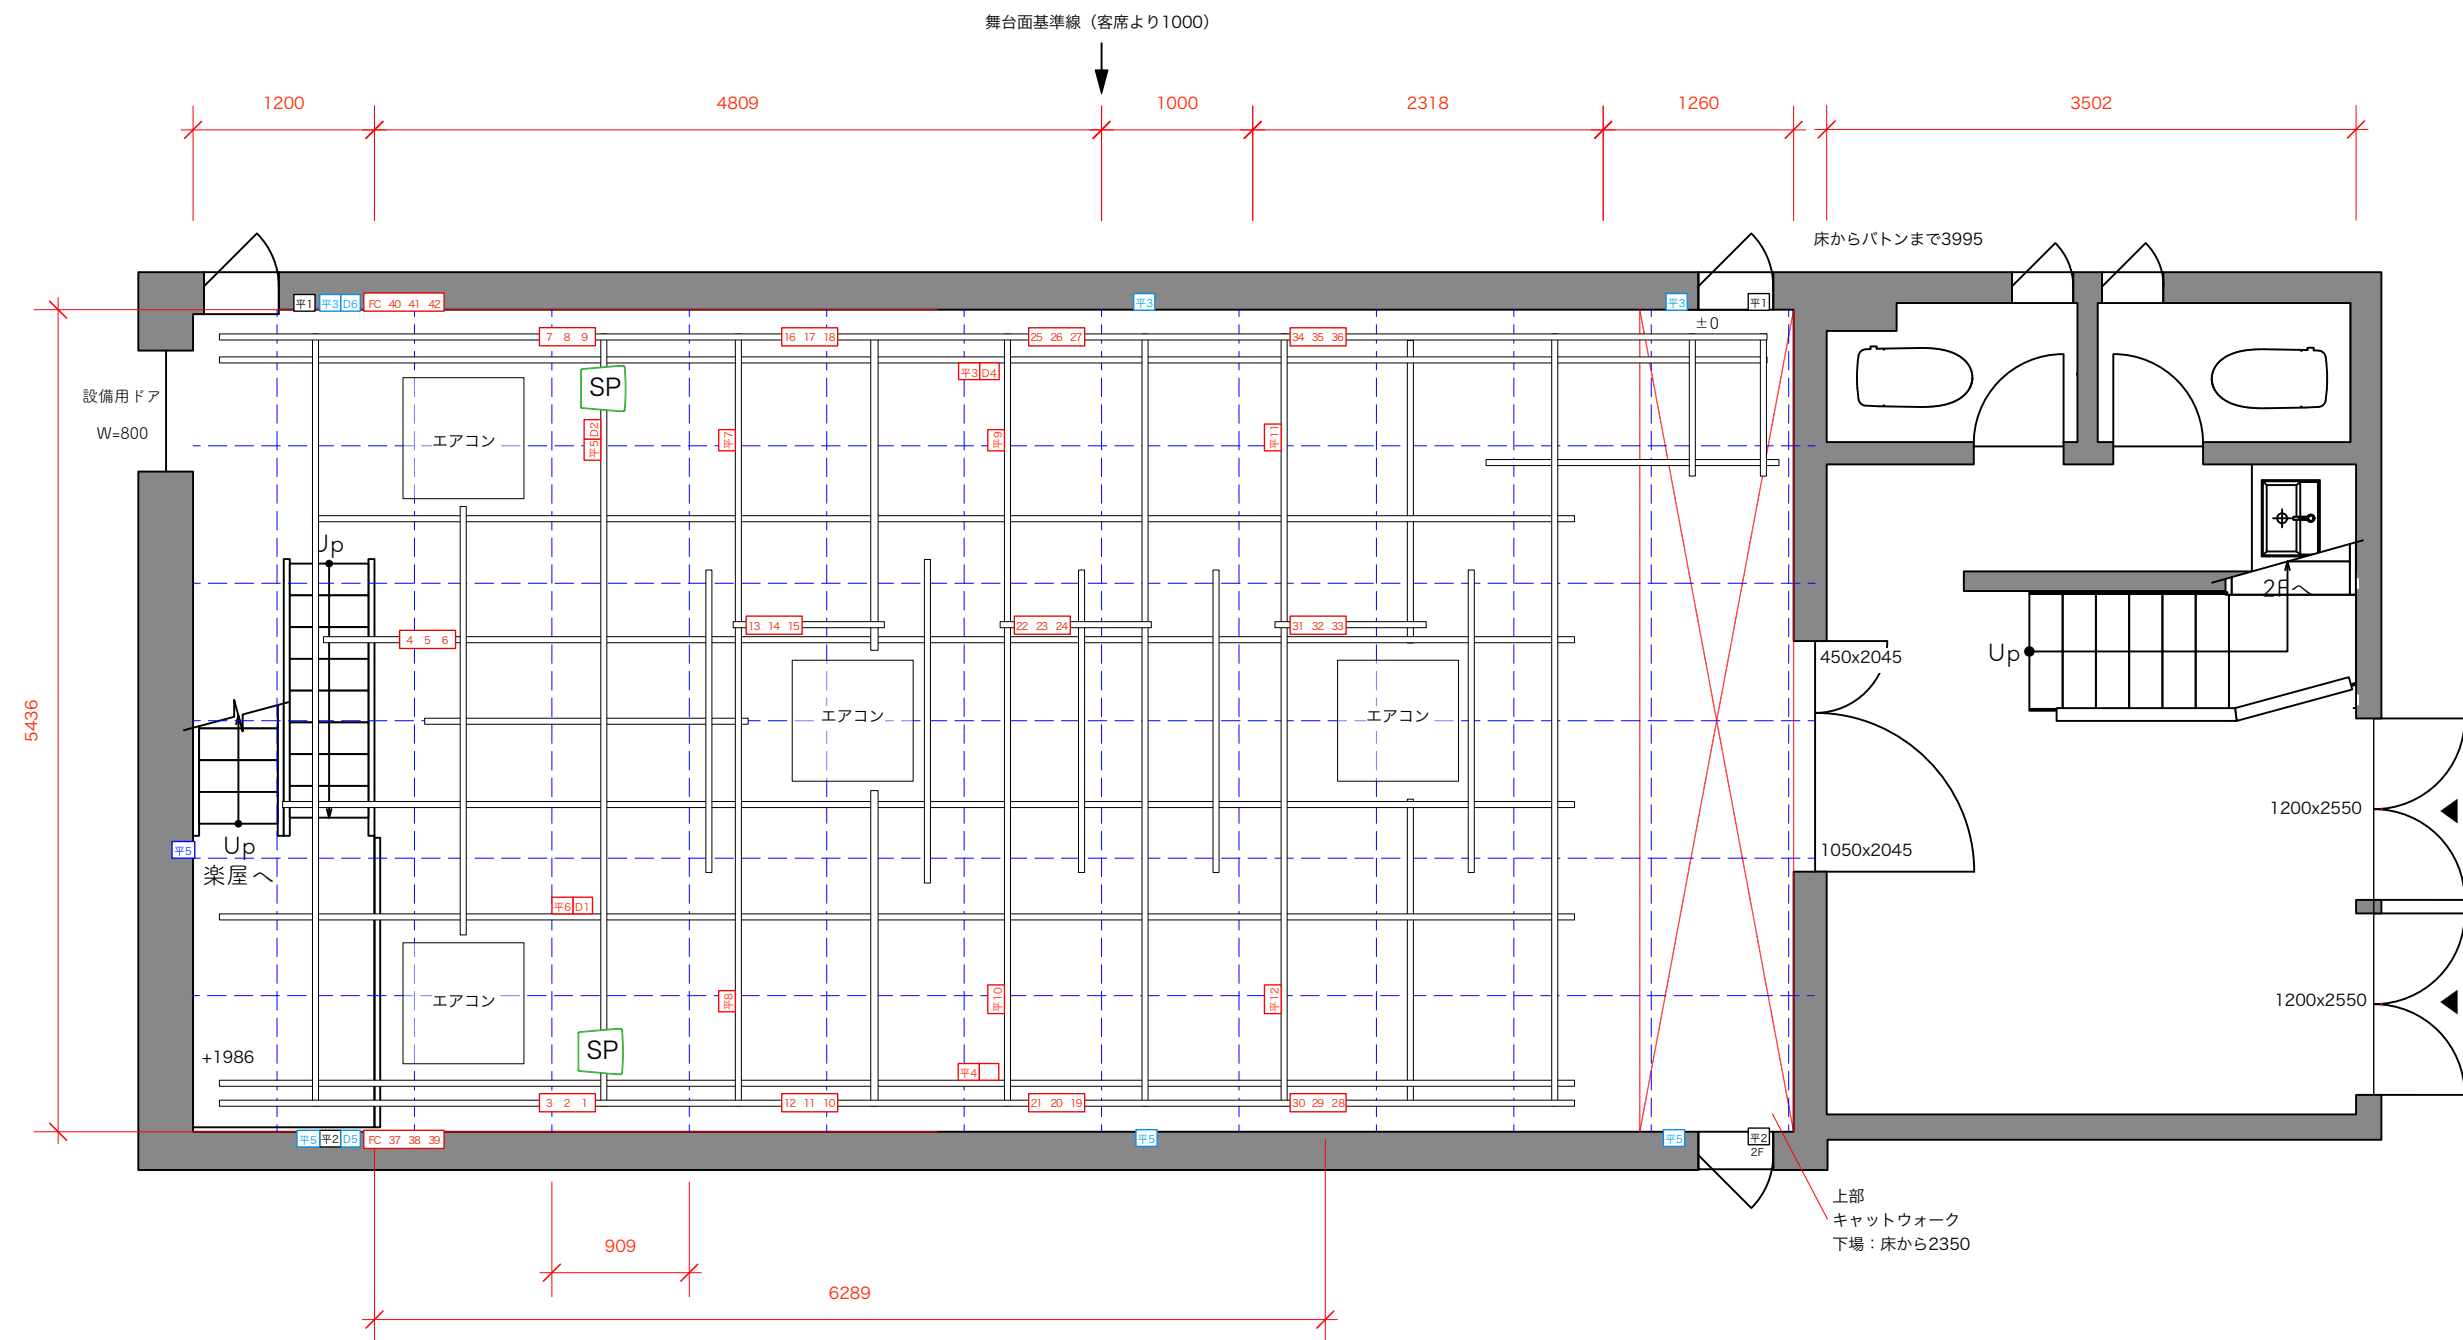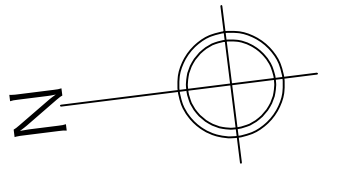

company	title	date	
---------	-------	------	--

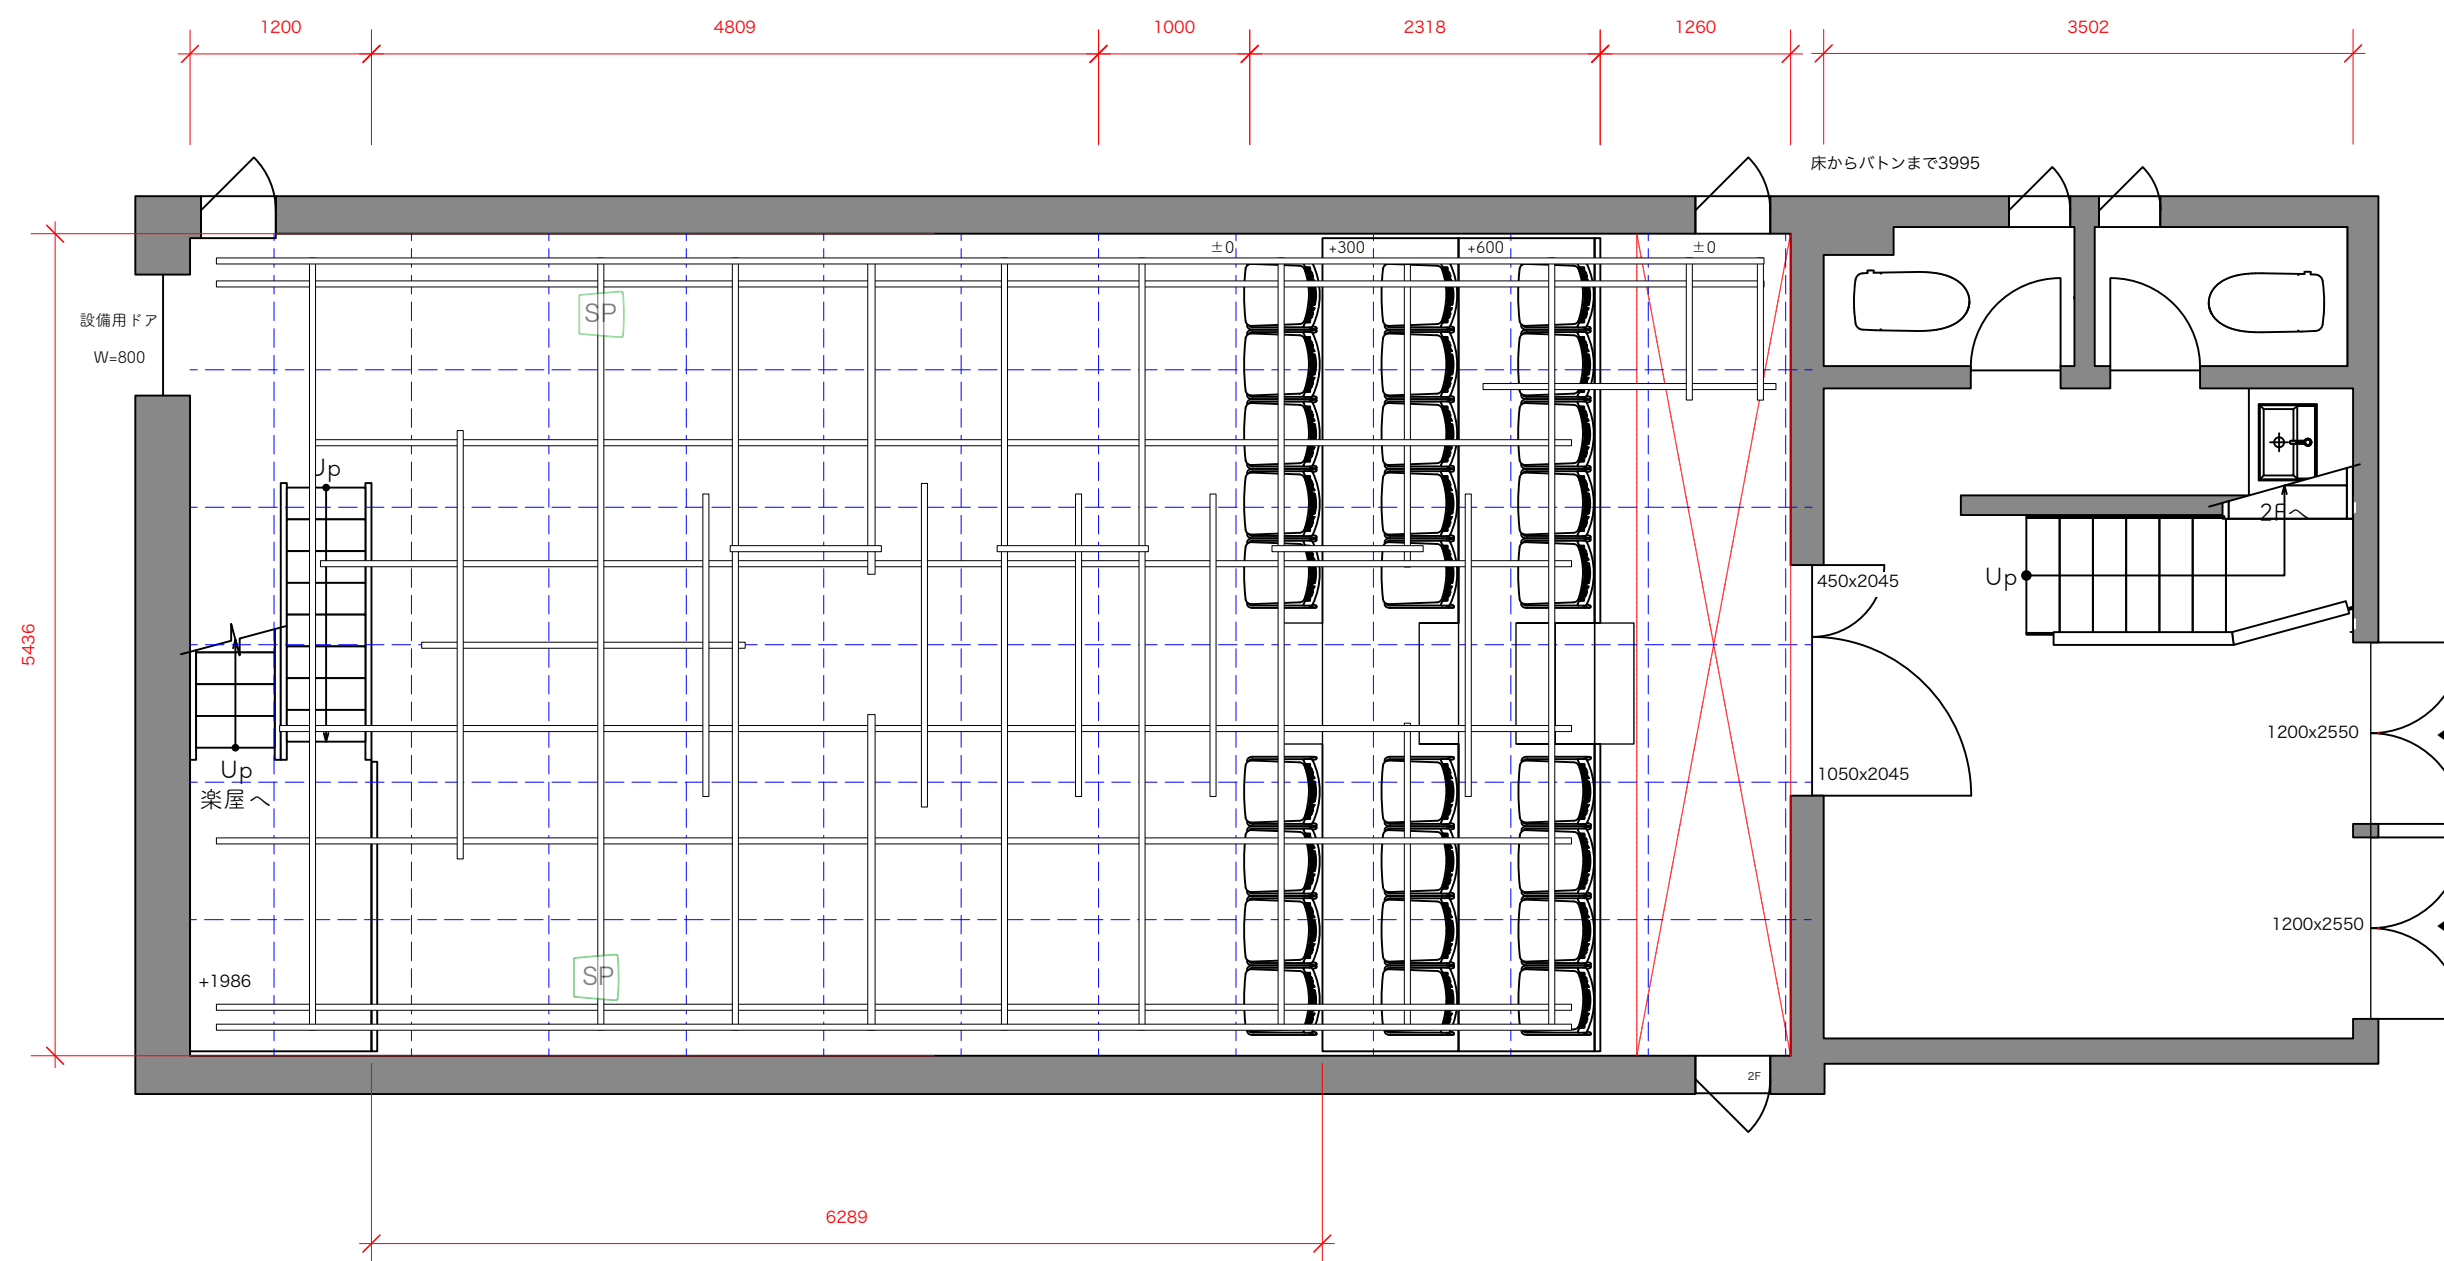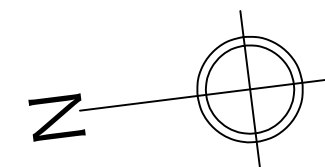

company	title	date	
---------	-------	------	--