
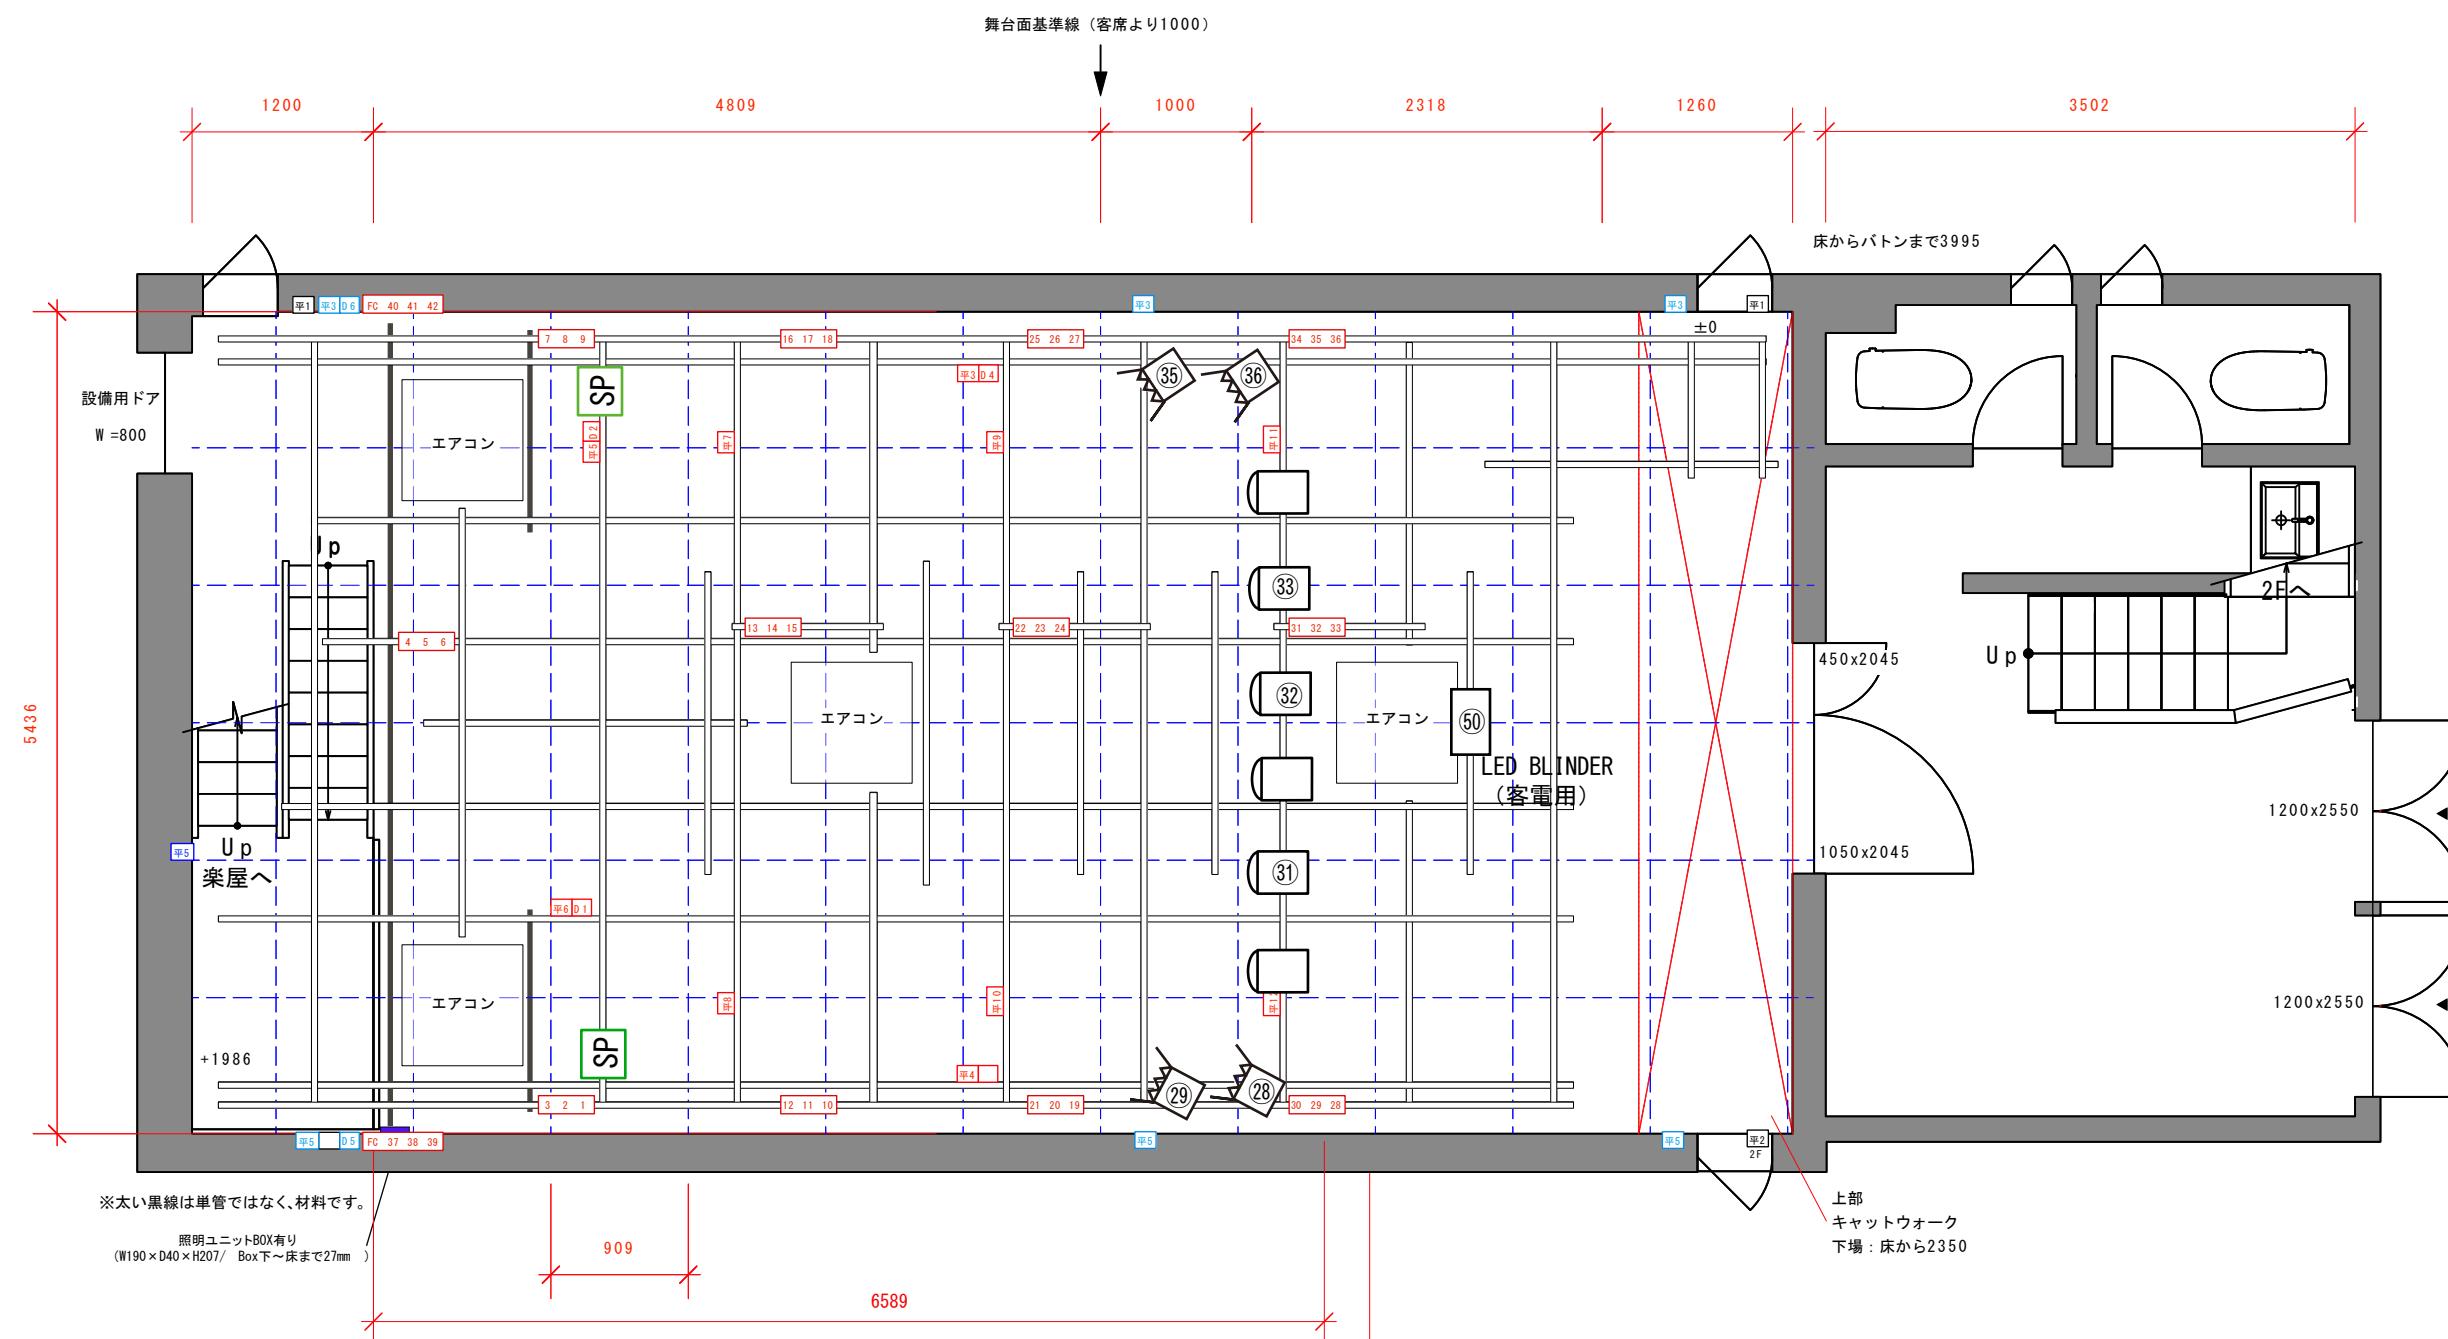


聖天通劇場 回路図 150

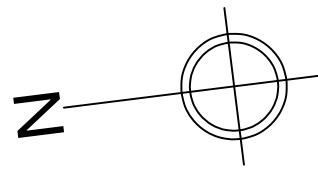

company	title	date