
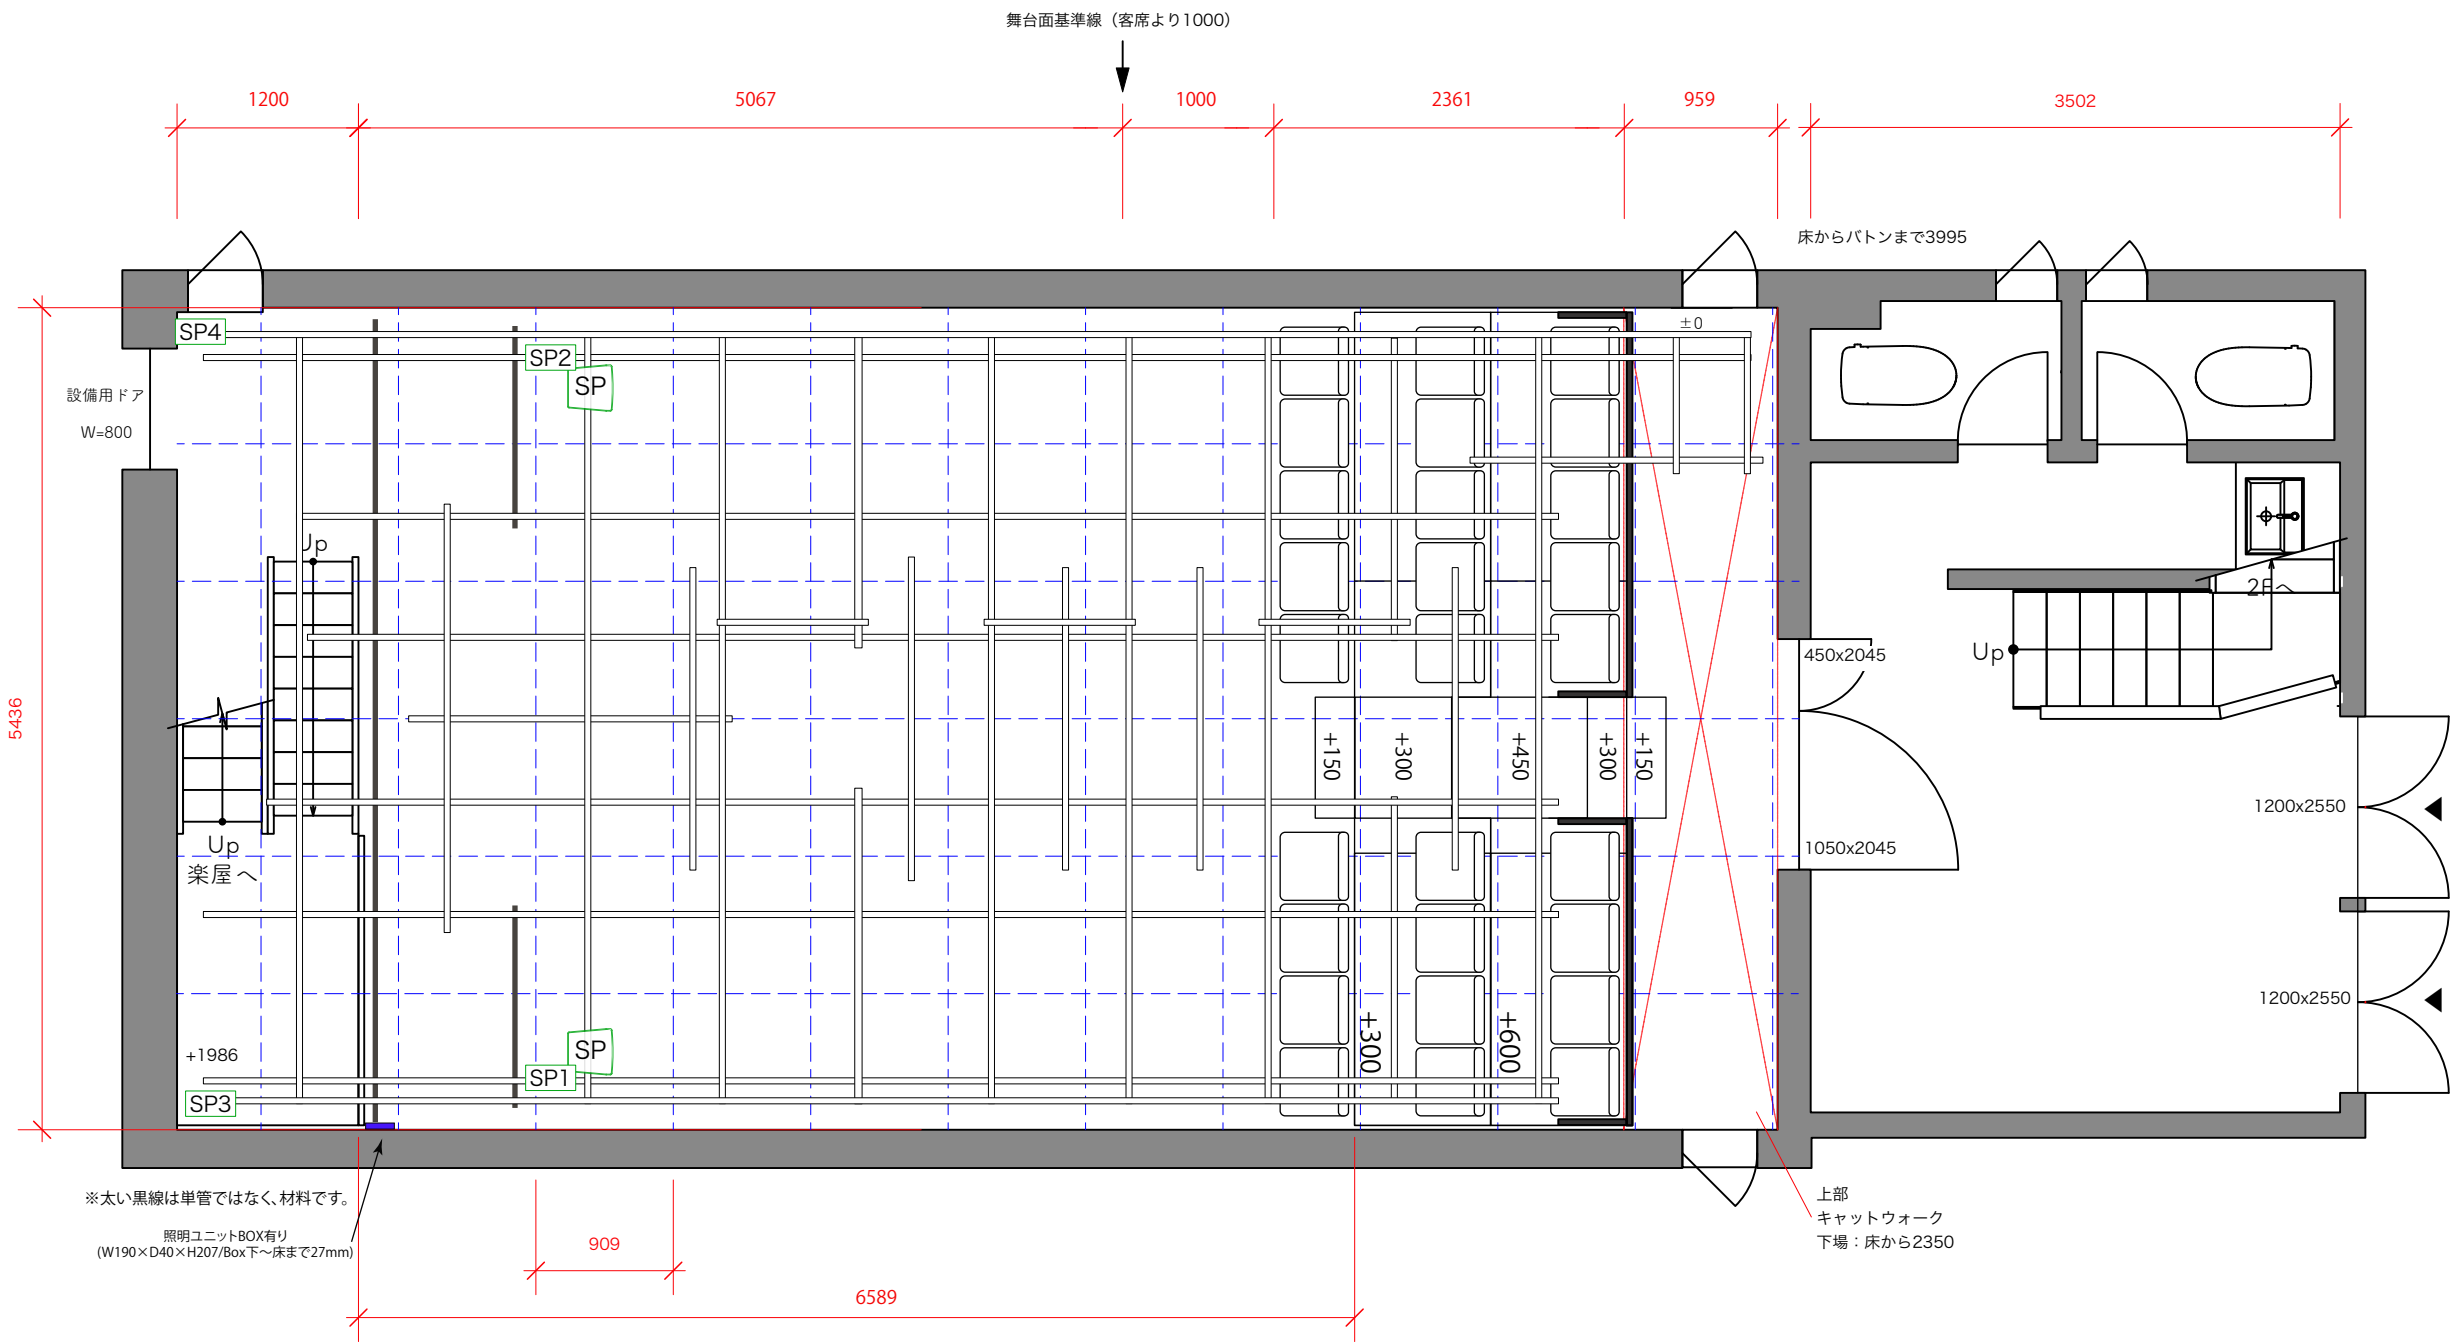


聖天通劇場
 舞台図
 1:50

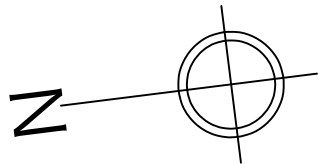

company	title	date	