
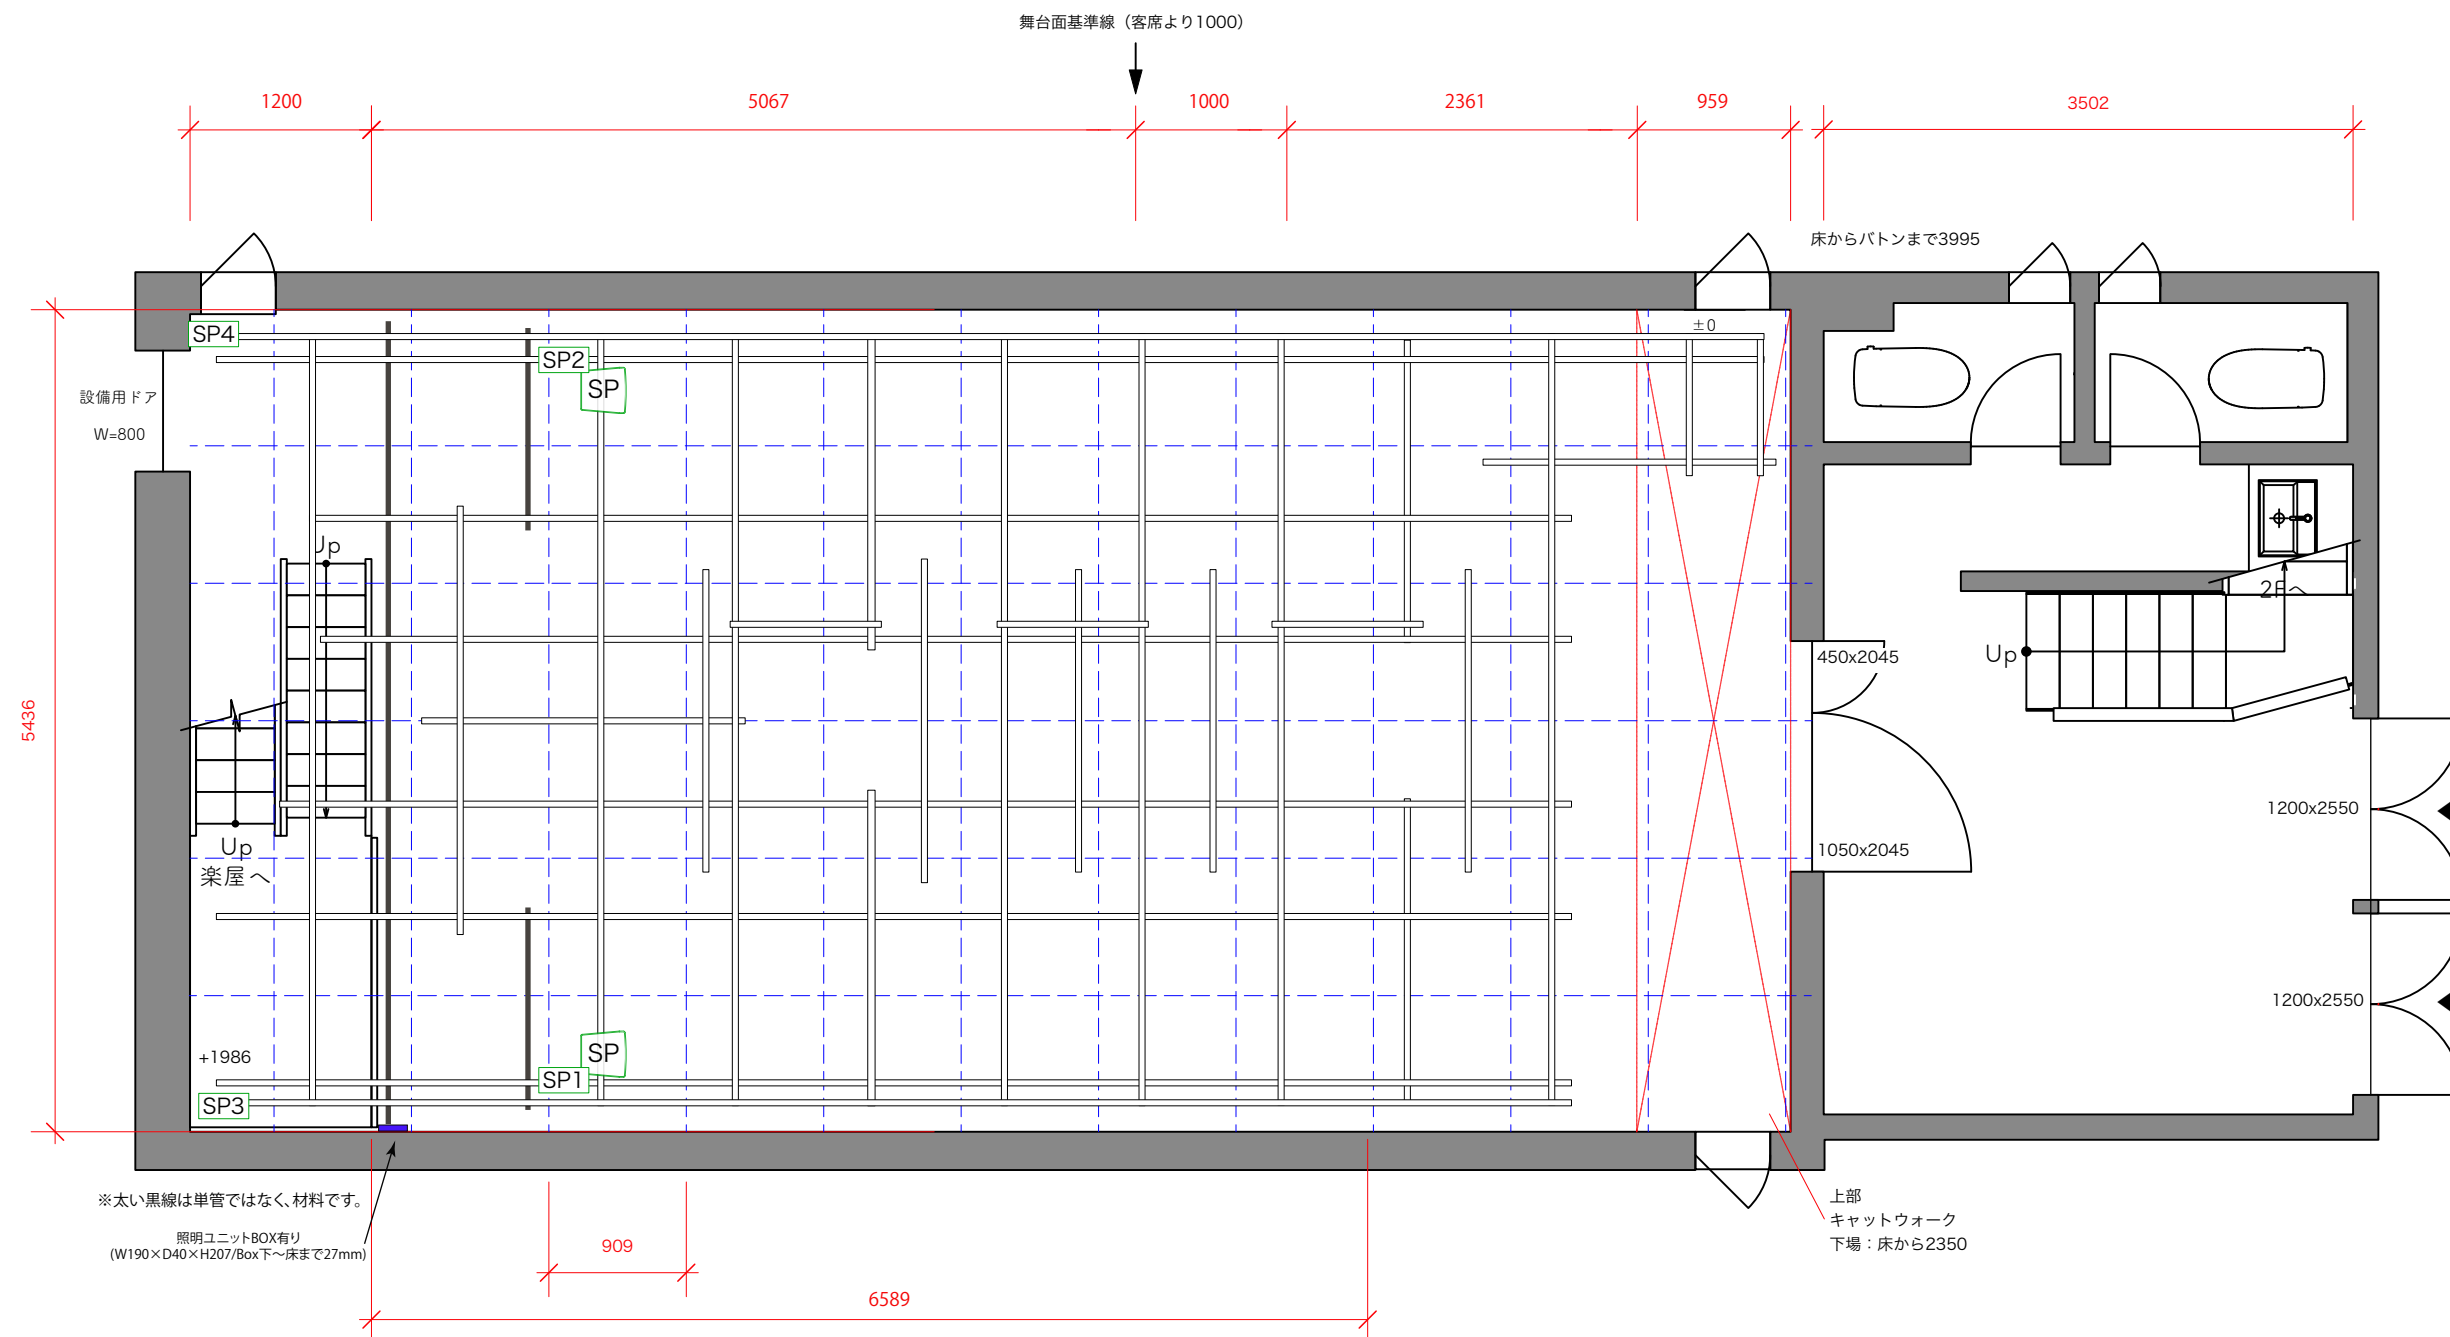


聖天通劇場 舞台図 1:50

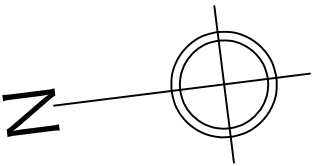

company	title	date	
---------	-------	------	--