
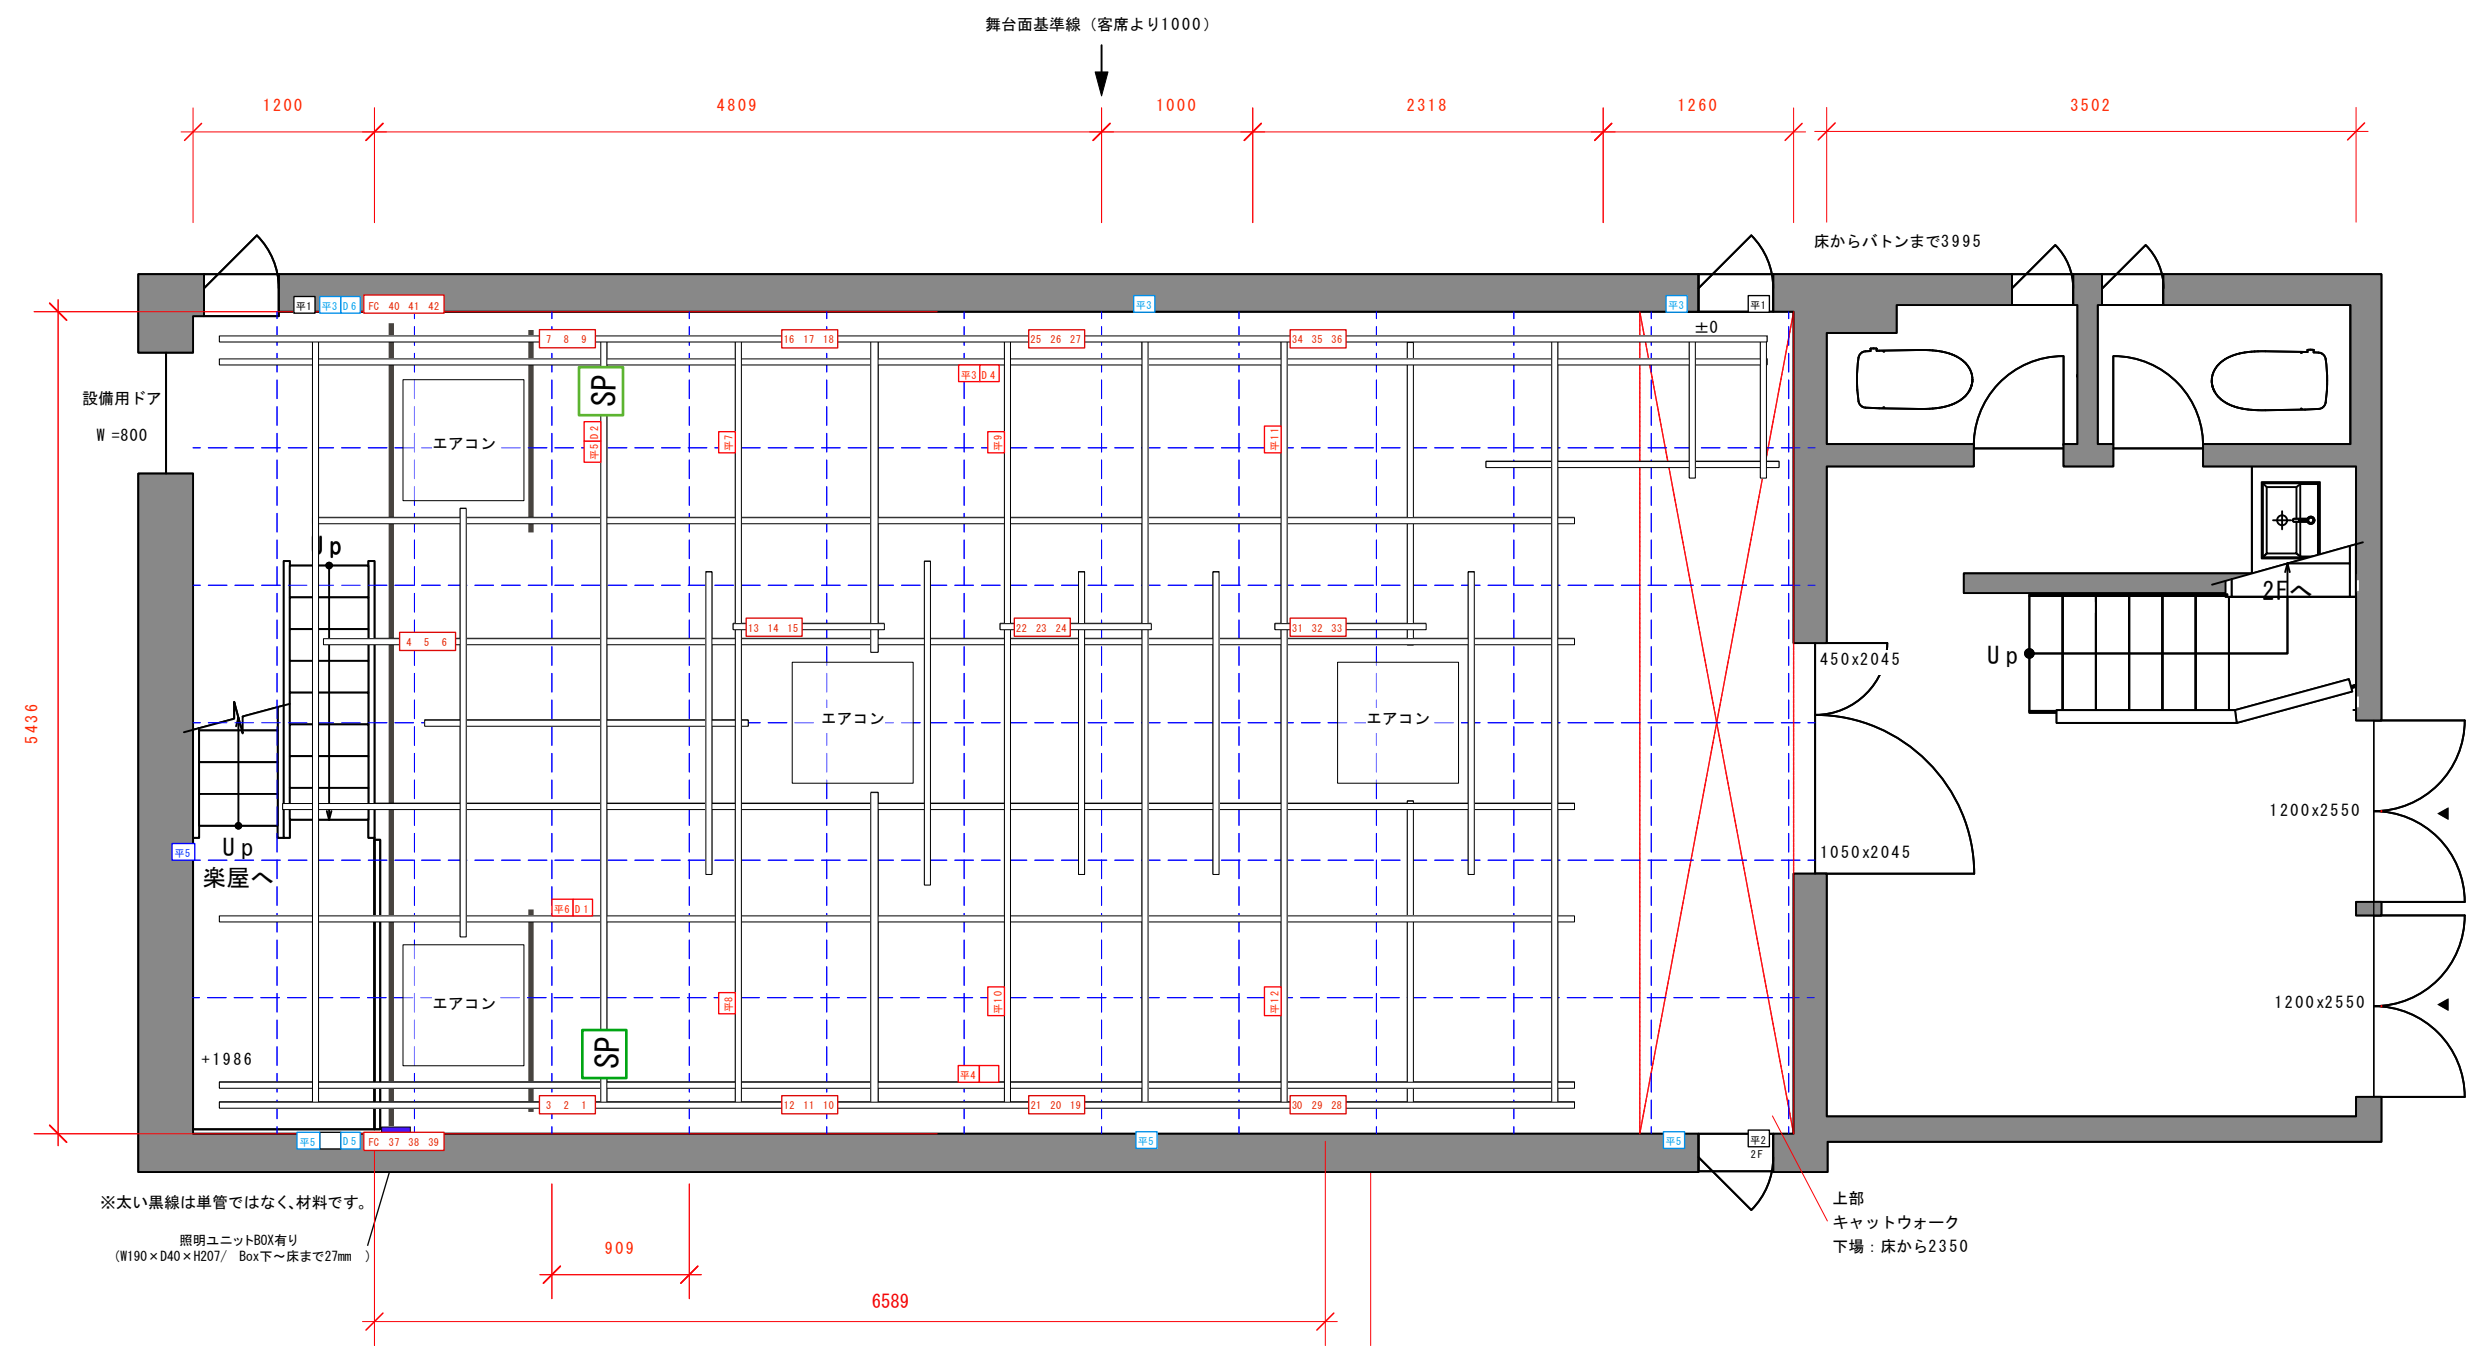


聖天通劇場 回路図 1:50

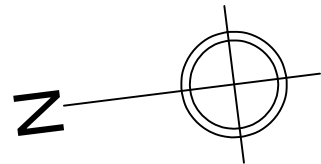

com pany	tite	date	