
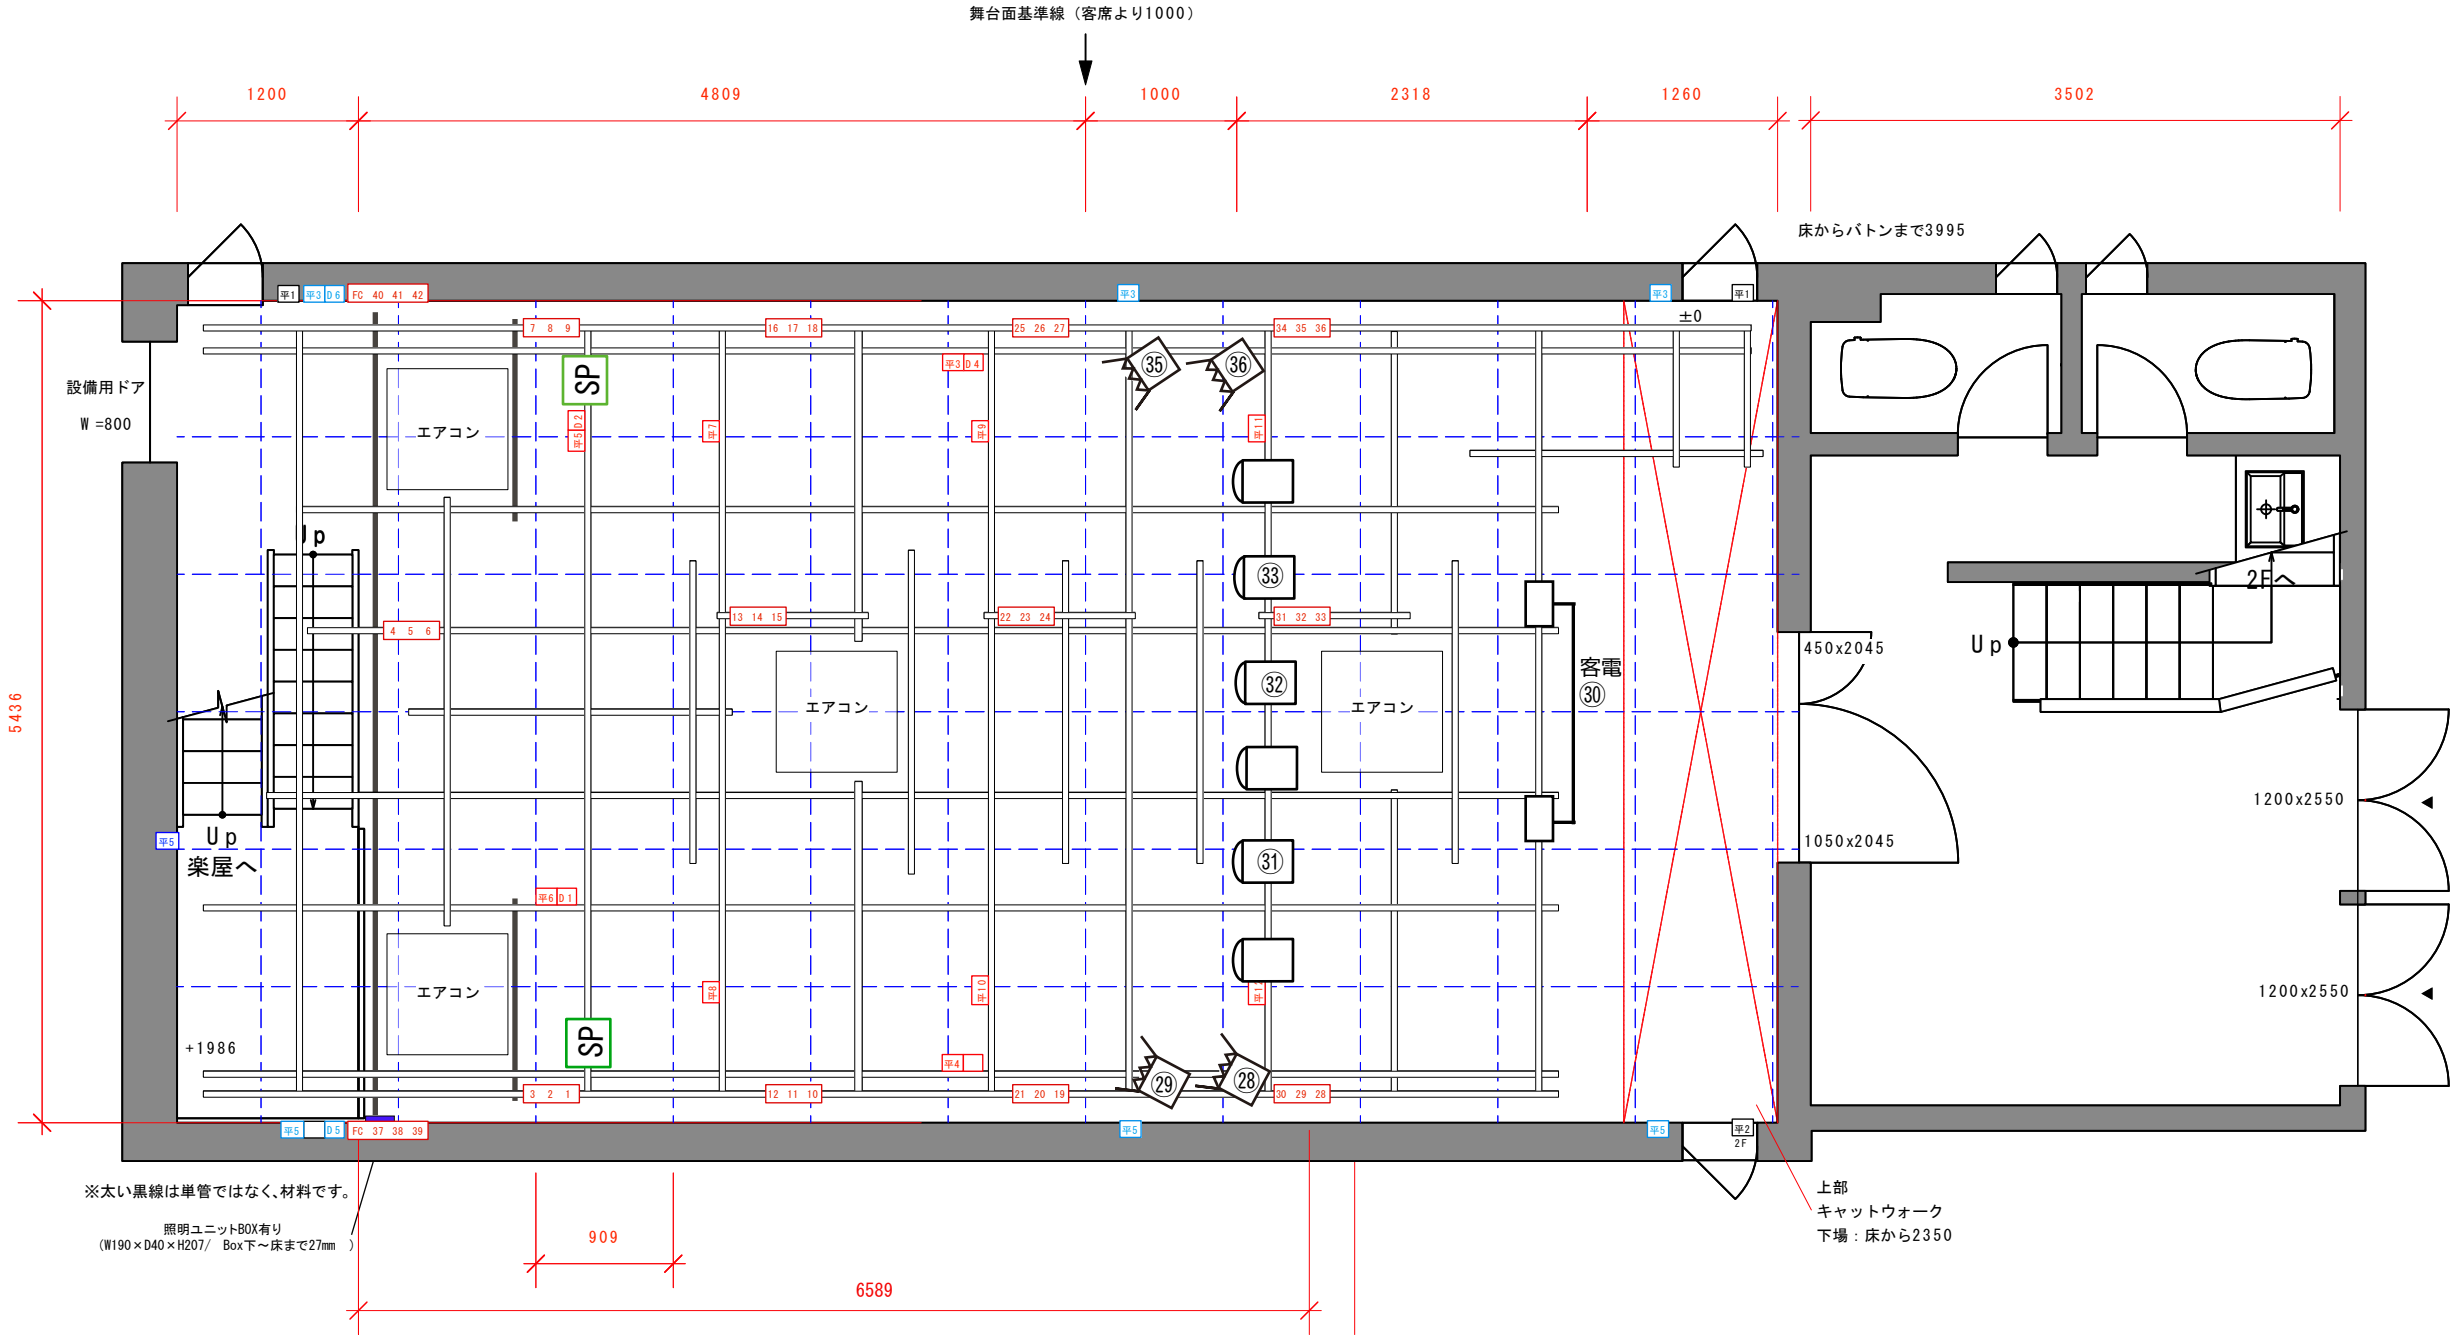


聖天通劇場 回路図 1:50

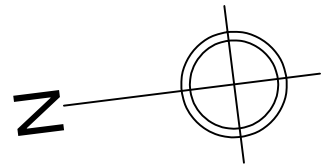

com pany	title	date	
----------	-------	------	--